

NR	POMIESZCZENIE	POW.
1	Komunikacja	8,57 m ²
2	Łazienka	4,89 m ²
3	Kuchnia	8,89 m ²
4	Salon	9,98 m ²
5	Sypialnia	13,33 m ²
6	Pokój	8,49 m ²
Suma		54,14 m ²

POW. BALKONU / OGRODU		
1	Ogród	-
2	Balkon	-
Suma		-

Starannie zaprojektowany układ mieszkania oferuje czytelny podział na strefę dzienną i prywatną, zapewniając komfort codziennego użytkowania. Duże przeszklenia gwarantują optymalne doświetlenie wnętrza oraz poczucie przestronności.

Lokal M1, parter 54,14 m² 3 pokoje + aneks




Atrakcyjna lokalizacja, znakomity dojazd do Lublina



Bezpośrednie sąsiedztwo terenów zielonych



Prywatne miejsce parkingowe

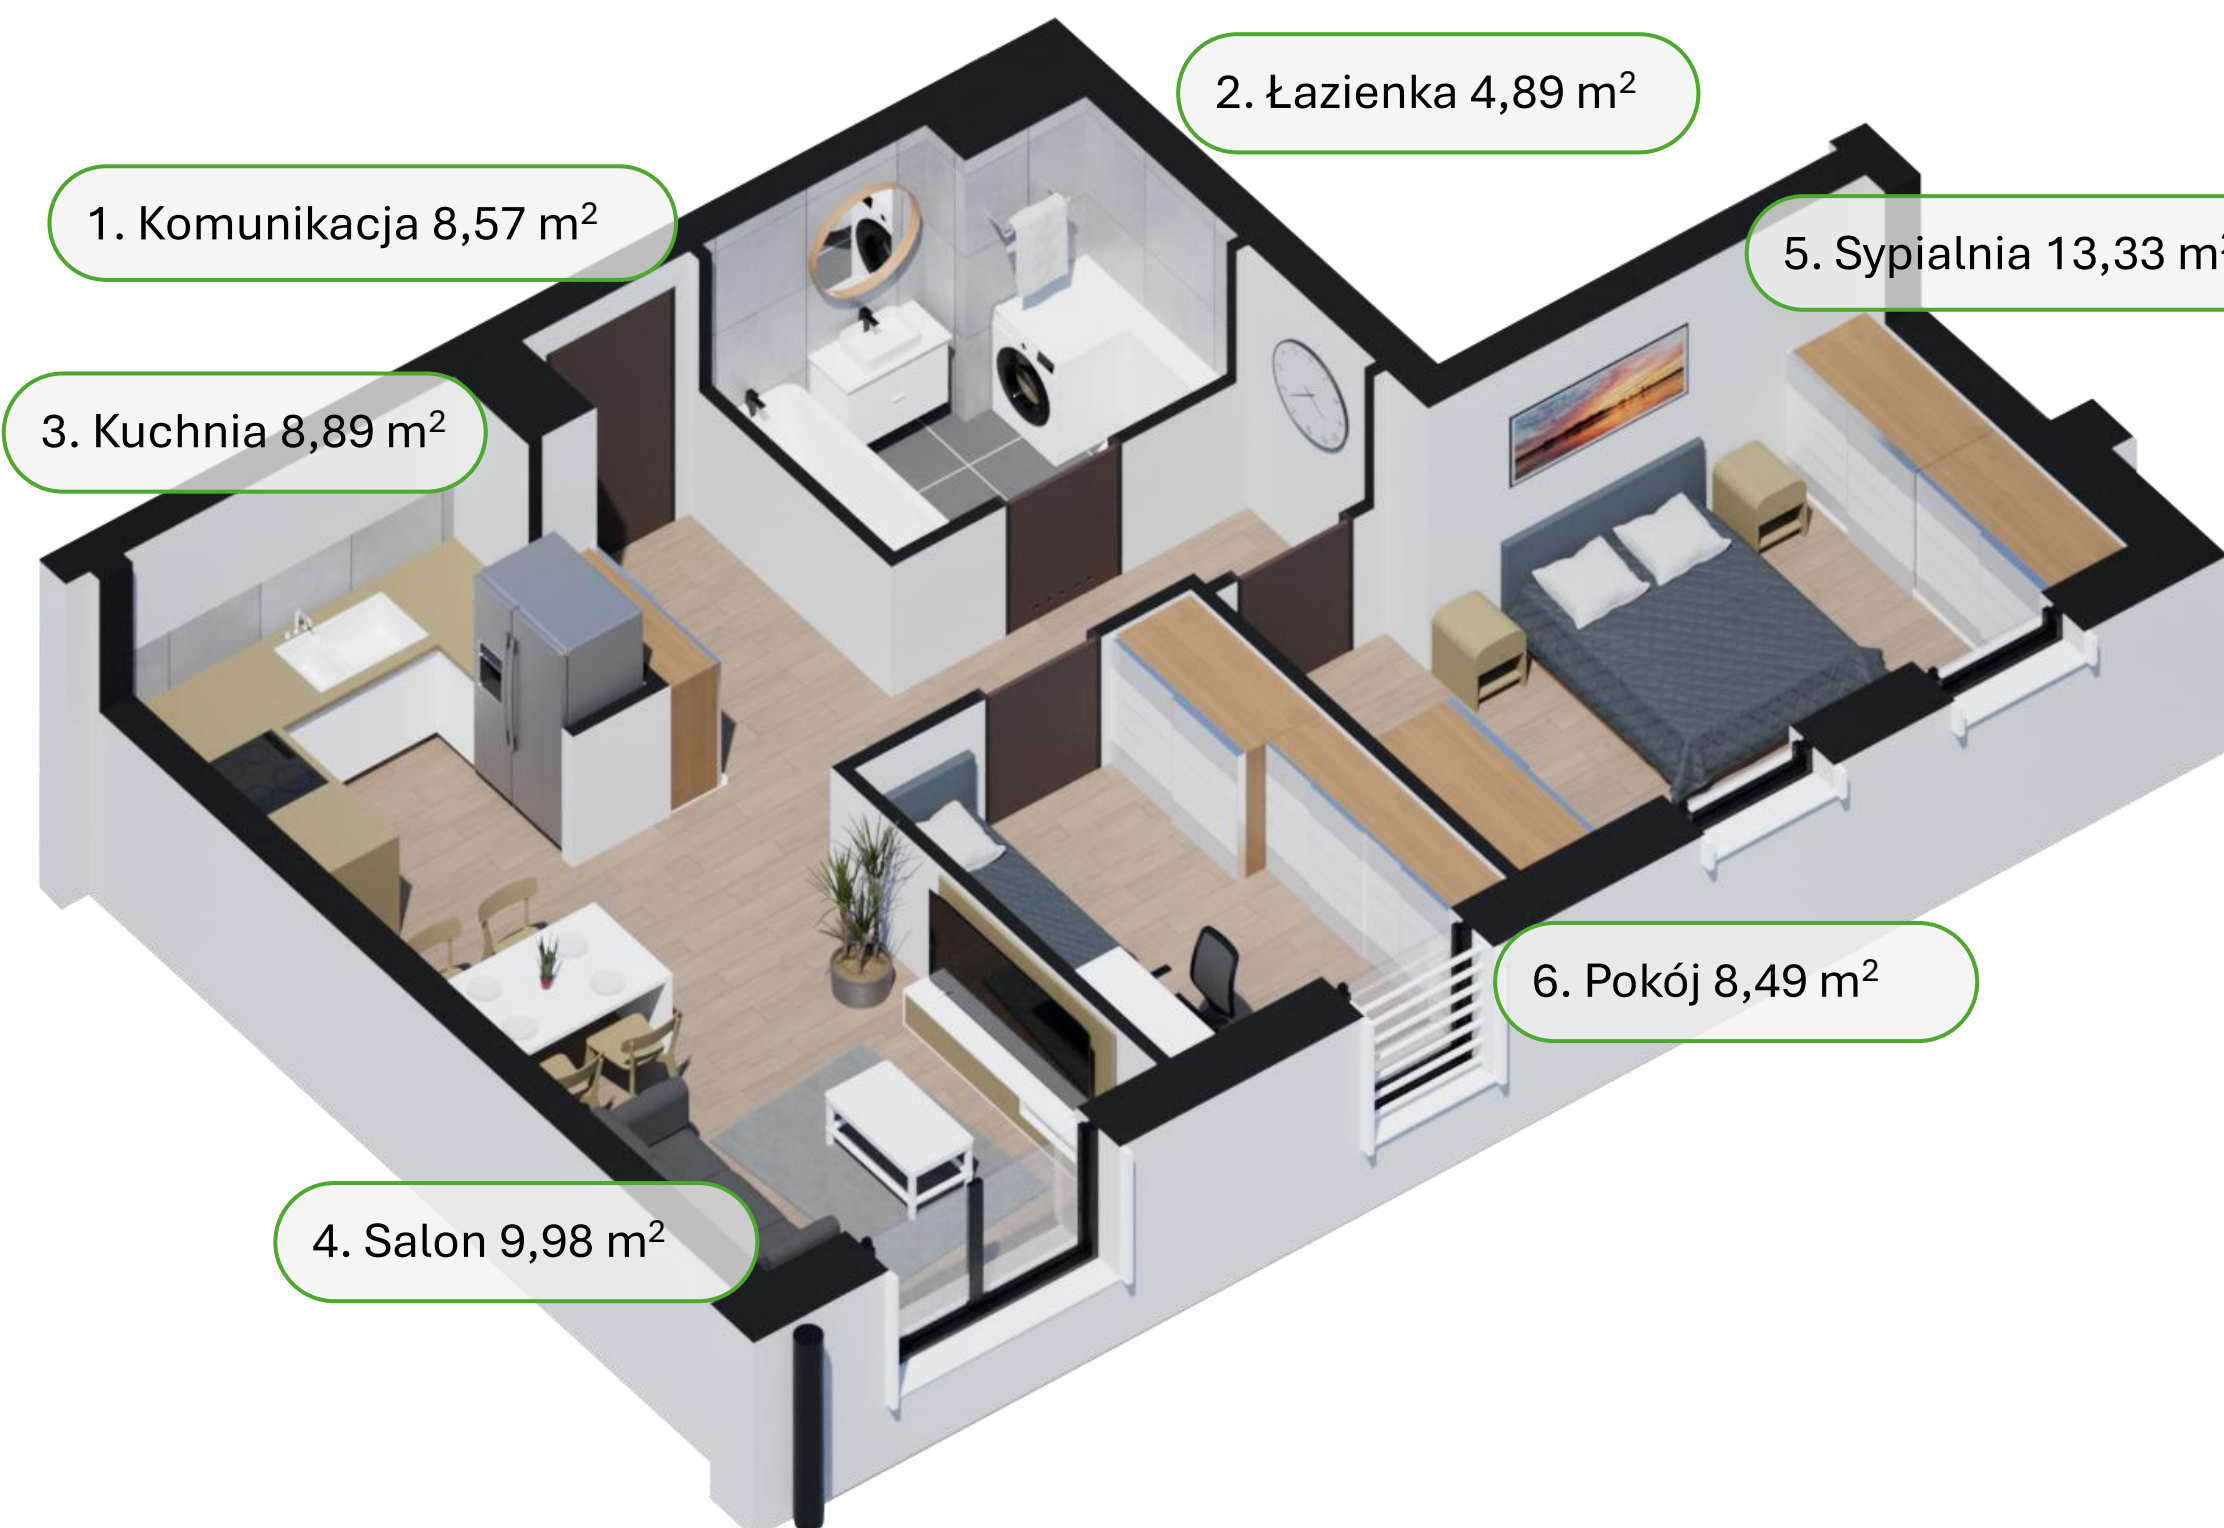


Cena za m²: 8 690,00 PLN
Cena całkowita: 470 476,60 PLN



Widok od strony północno-wschodniej



Lokalizacja mieszkania

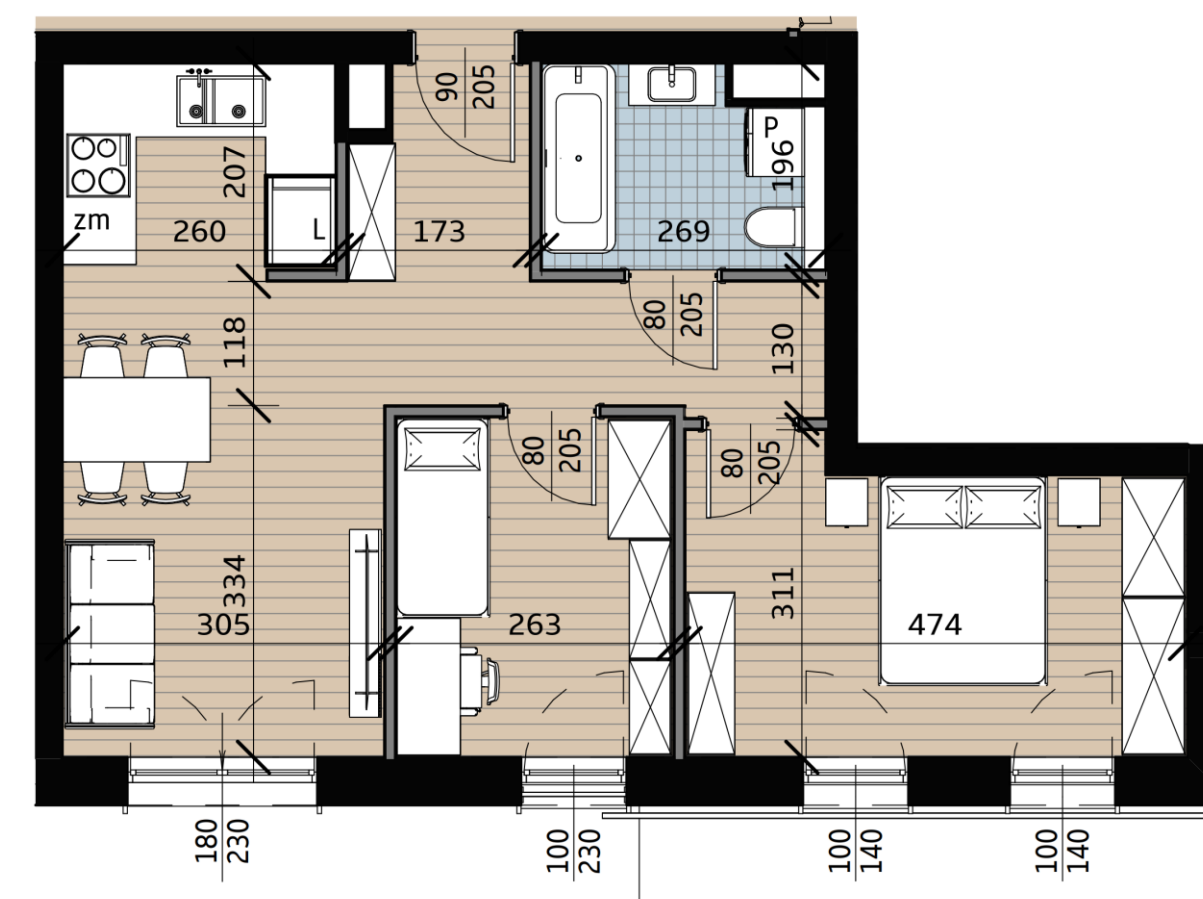

Rzut mieszkania

Uwaga: aranżacja wnętrza ma charakter poglądowy. Powierzchnia liczona wg PN-ISO 9836. Na etapie projektu wykonawczego i realizacji obiektu mogą wystąpić korekty w powierzchni lokalu i układzie ścian. Powierzchnia liczona w standardzie wykończonym. Do obliczeń przyjęto tynk grubości 15 mm.

Email: info@bimslonecznewzgorze.info
Biuro: ul. M. Rataja 6, 23-100 Bychawa