

NR	POMIESZCZENIE	POW.
1	Komunikacja	10,56 m ²
2	Łazienka	4,76 m ²
3	Kuchnia	14,25 m ²
4	Salon	11,43 m ²
5	Sypialnia	11,05 m ²
Suma		52,05 m ²

POW. BALKONU / OGRODU		
1	Ogród	-
2	Balkon	-
Suma		-

Starannie zaprojektowany układ mieszkania oferuje czytelny podział na strefę dzienną i prywatną, zapewniając komfort codziennego użytkowania. Duże przeszklenia gwarantują optymalne doświetlenie wnętrza oraz poczucie przestronności.

Lokal M11, parter 52,05 m² 2 pokoje + aneks




Atrakcyjna lokalizacja, znakomity dojazd do Lublina



Bezpośrednie sąsiedztwo terenów zielonych




Prywatny ogródek oraz miejsce parkingowe

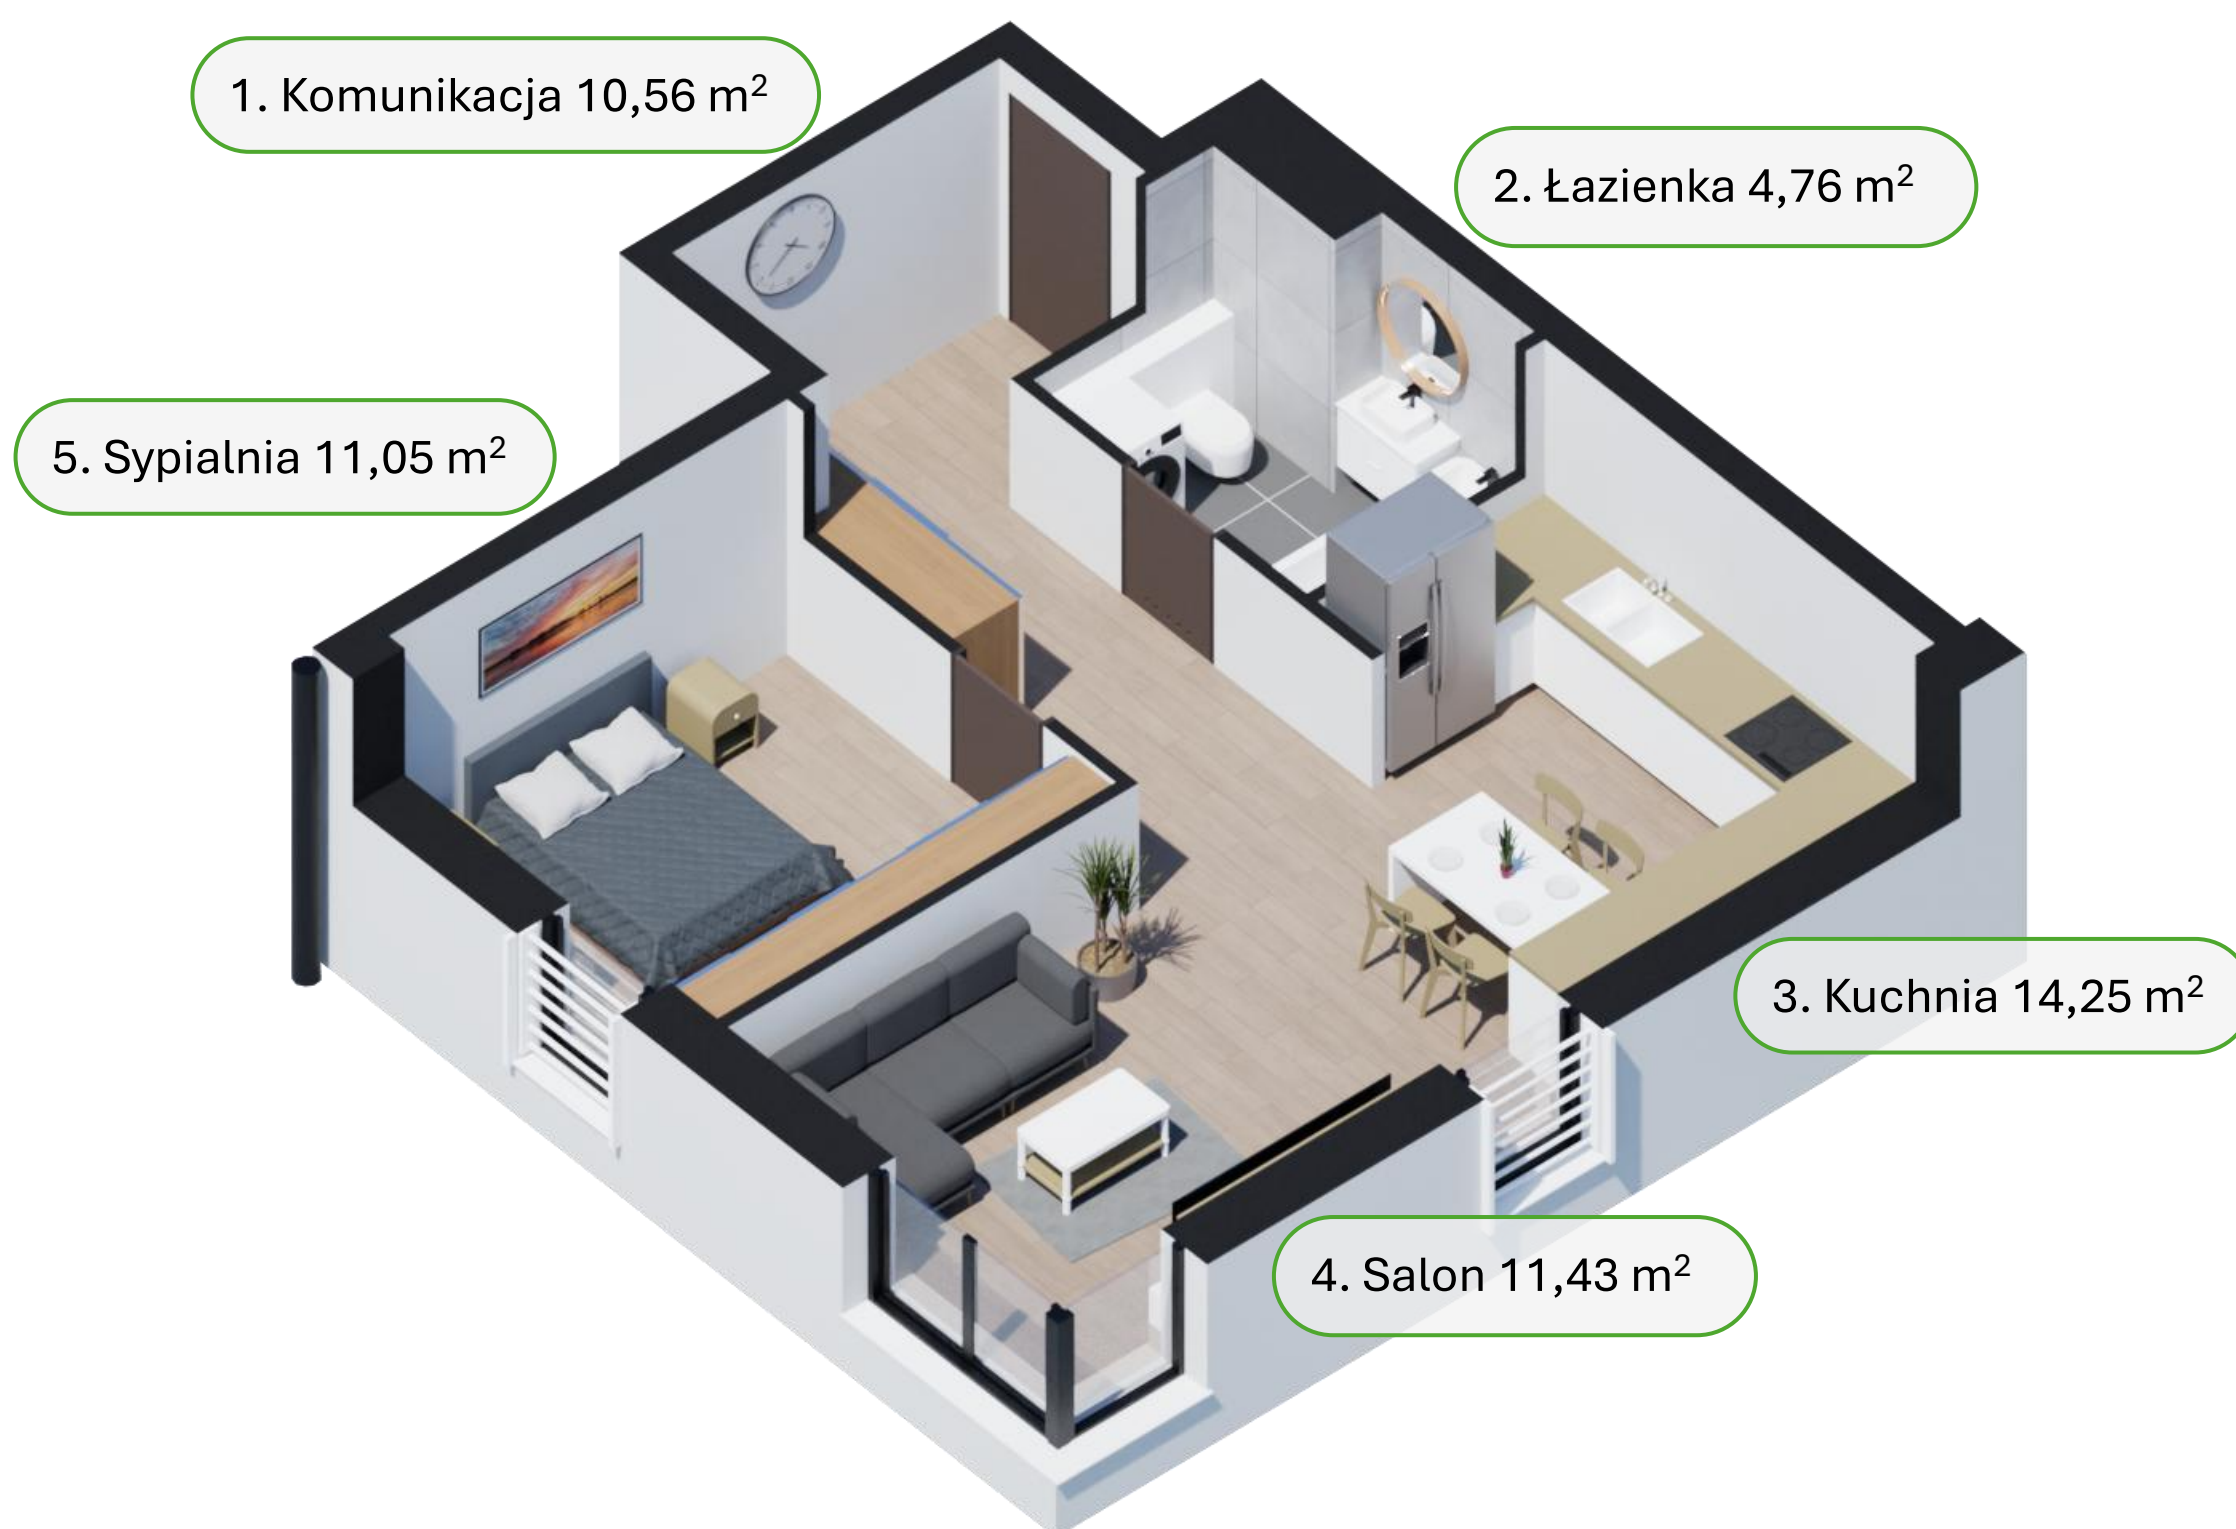


Cena za m²: **9 490,00 PLN**
Cena całkowita: **493 954,50 PLN**



Widok od strony północno-wschodniej

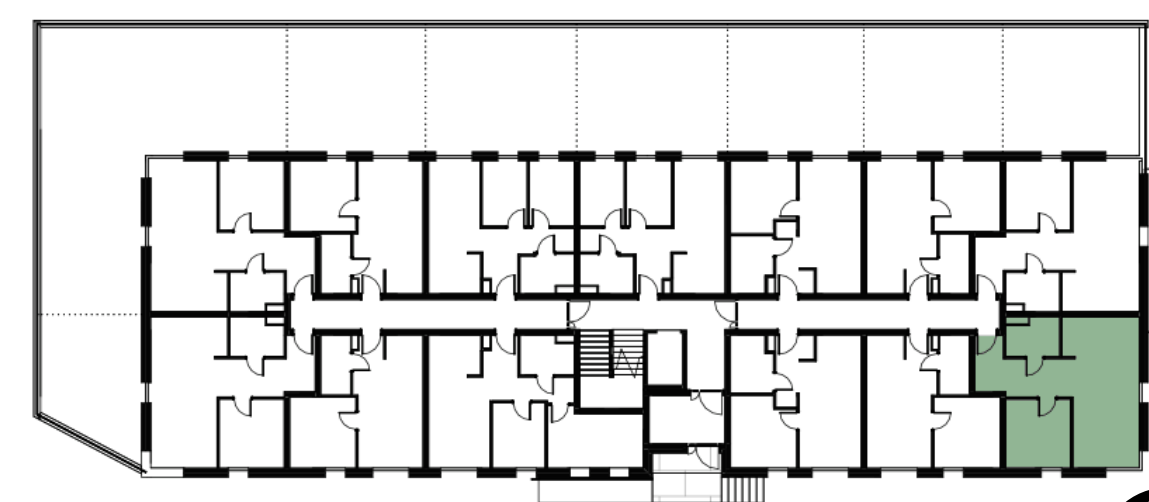

Lokalizacja mieszkania

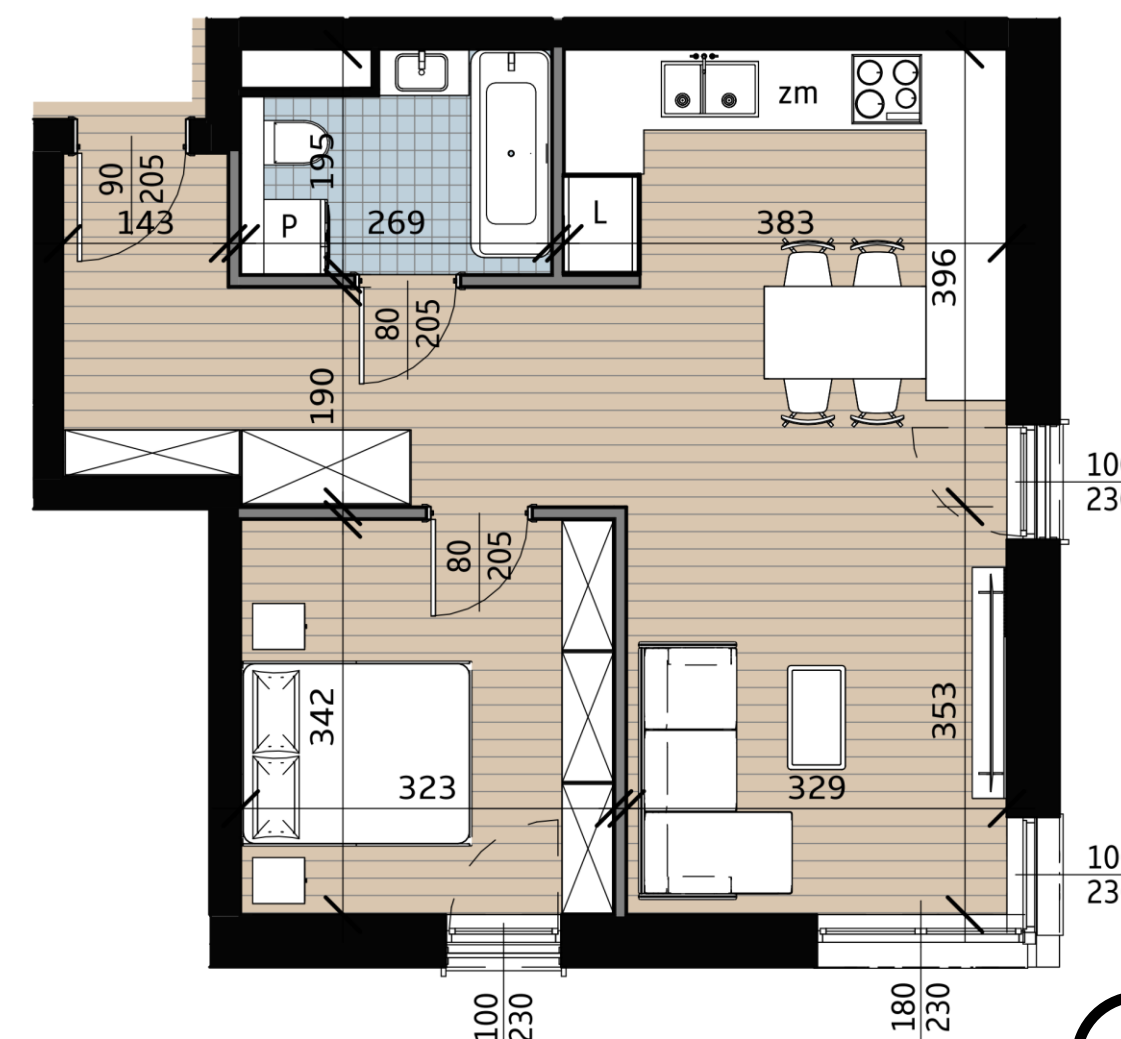

Rzut mieszkania



Uwaga: aranżacja wnętrza ma charakter poglądowy. Powierzchnia liczona wg PN-ISO 9836. Na etapie projektu wykonawczego i realizacji obiektu mogą wystąpić korekty w powierzchni lokalu i układzie ścian. Powierzchnia liczona w standardzie wykończonym. Do obliczeń przyjęto tynk grubości 15 mm.

Email: info@bimslonecznewzgorze.info
Biuro: ul. M. Rataja 6, 23-100 Bychawa