

NR	POMIESZCZENIE	POW.
1	Komunikacja	4,96 m ²
2	Łazienka	5,72 m ²
3	Kuchnia	9,75 m ²
4	Salon	9,49 m ²
5	Sypialnia	11,06 m ²
Suma		40,99 m ²

POW. BALKONU / OGRODU		
1	Ogród	-
2	Balkon	-
Suma		-

Starannie zaprojektowany układ mieszkania oferuje czytelny podział na strefę dzienną i prywatną, zapewniając komfort codziennego użytkowania. Duże przeszklenia gwarantują optymalne doświetlenie wnętrza oraz poczucie przestronności.

Lokal M13, parter 40,99 m² 2 pokoje + aneks




Atrakcyjna lokalizacja, znakomity dojazd do Lublina



Bezpośrednie sąsiedztwo terenów zielonych




Prywatny ogródek oraz miejsce parkingowe

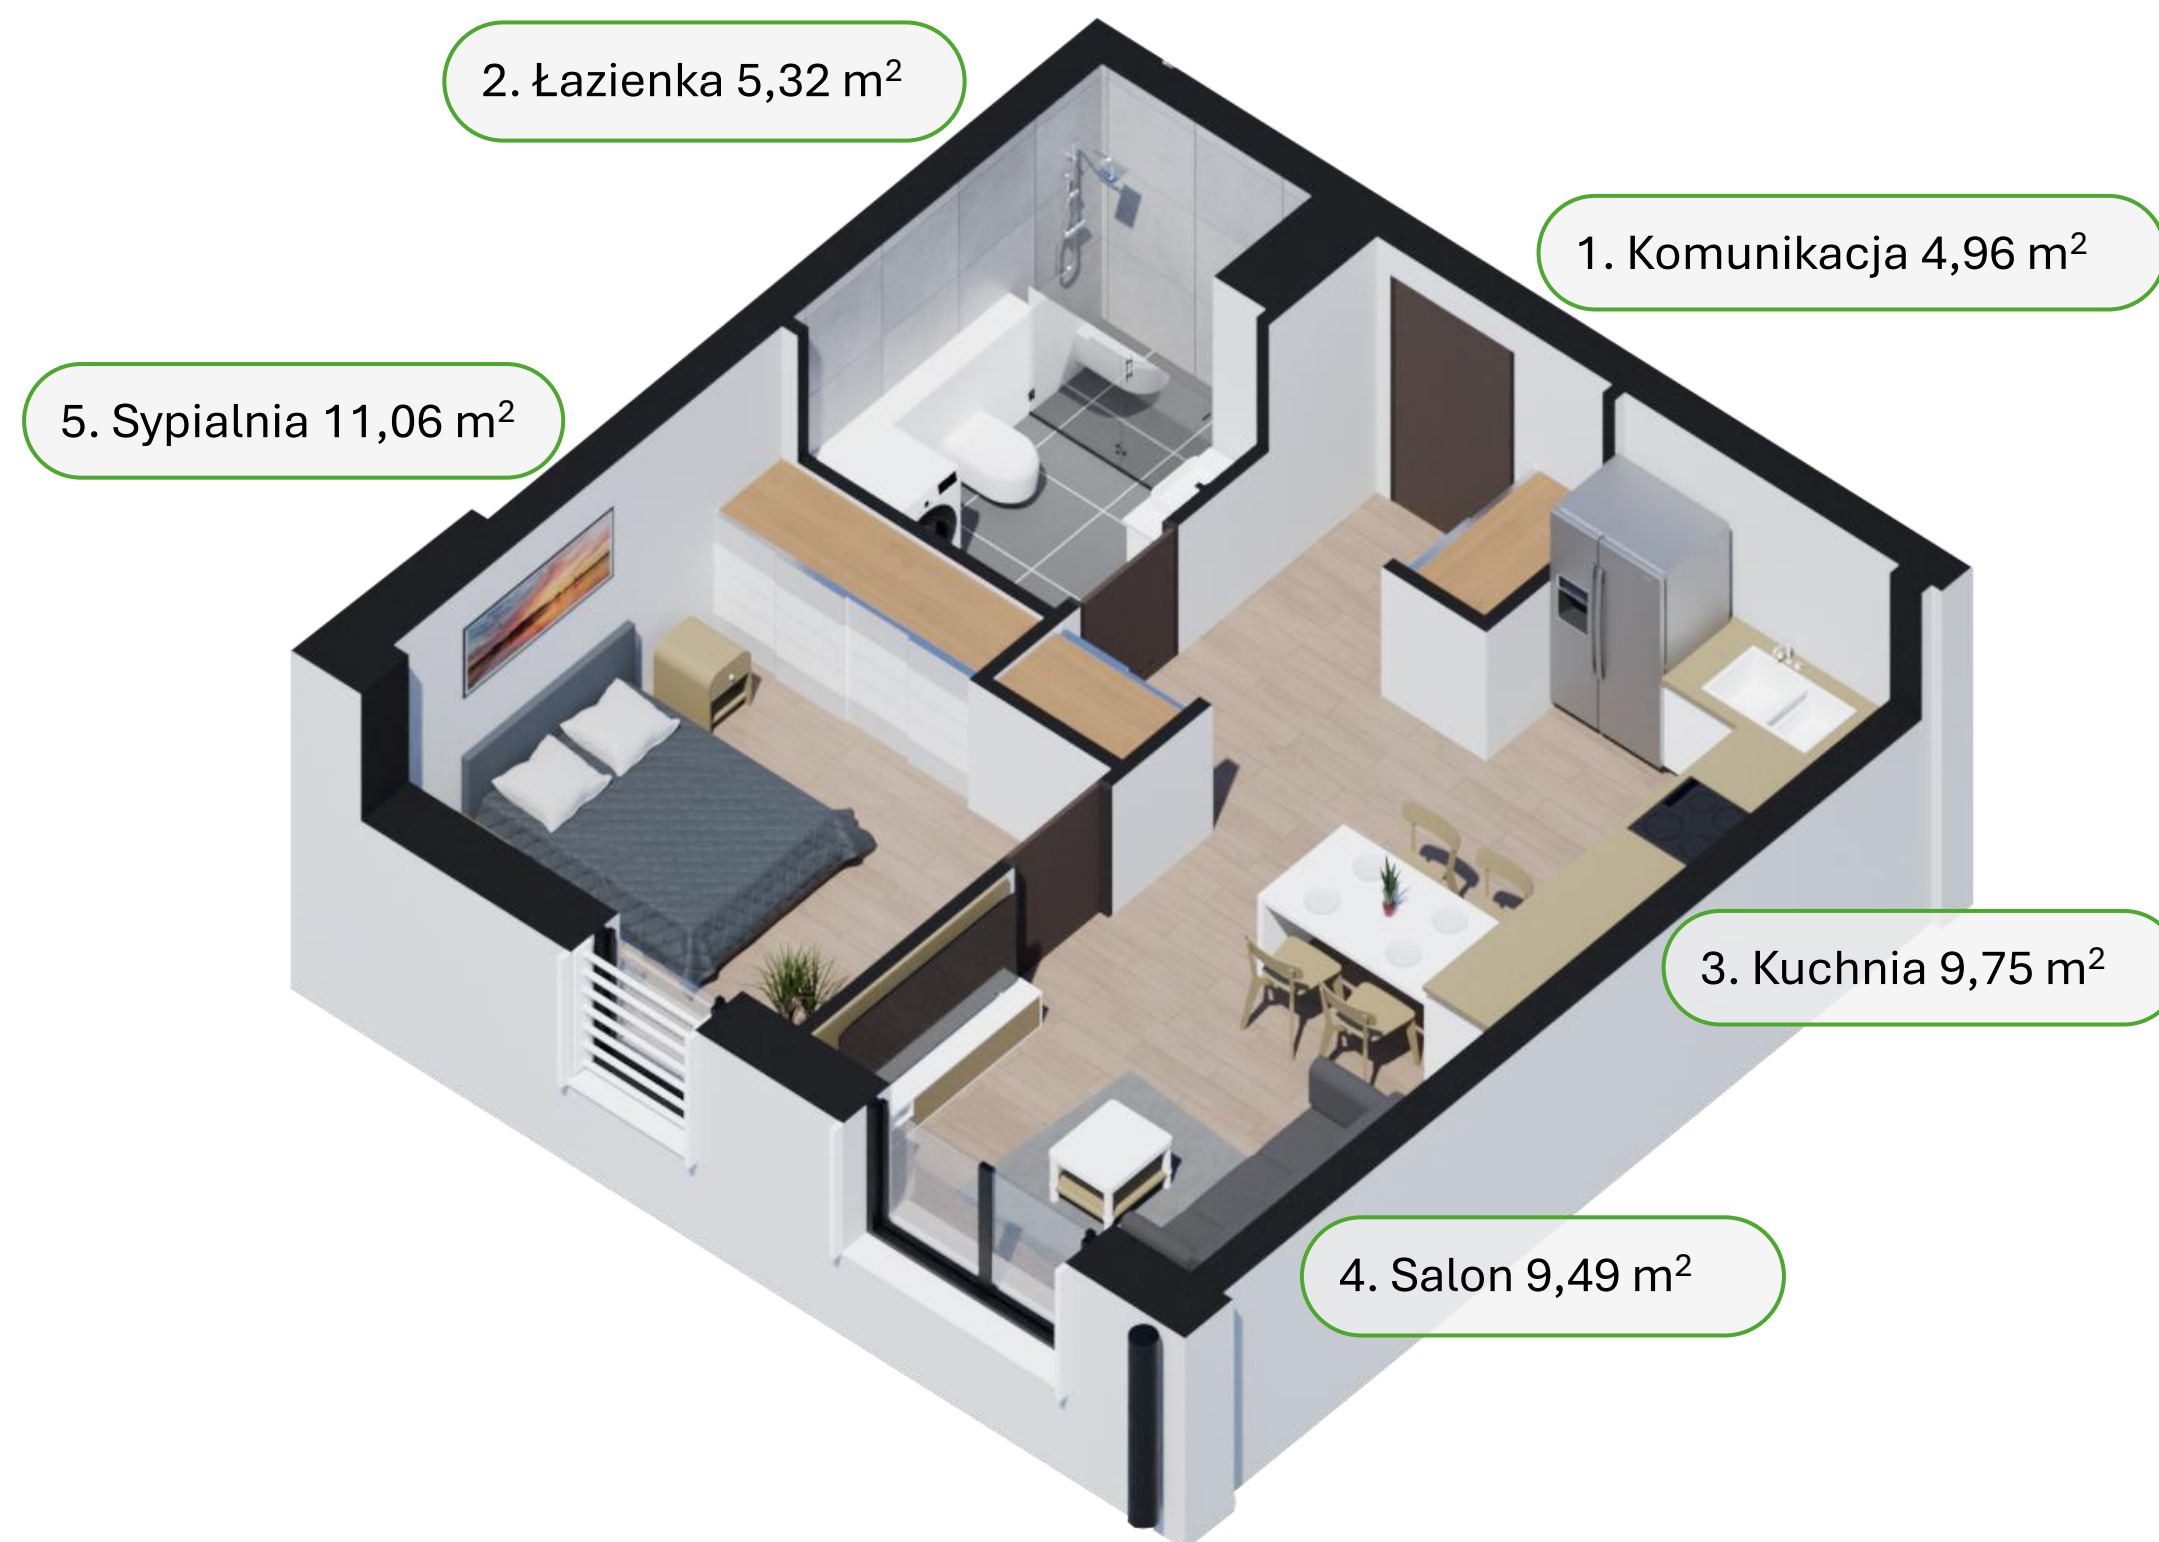


Cena za m²: 8 990,00 PLN
Cena całkowita: 368 500,10 PLN



Widok od strony północno-wschodniej

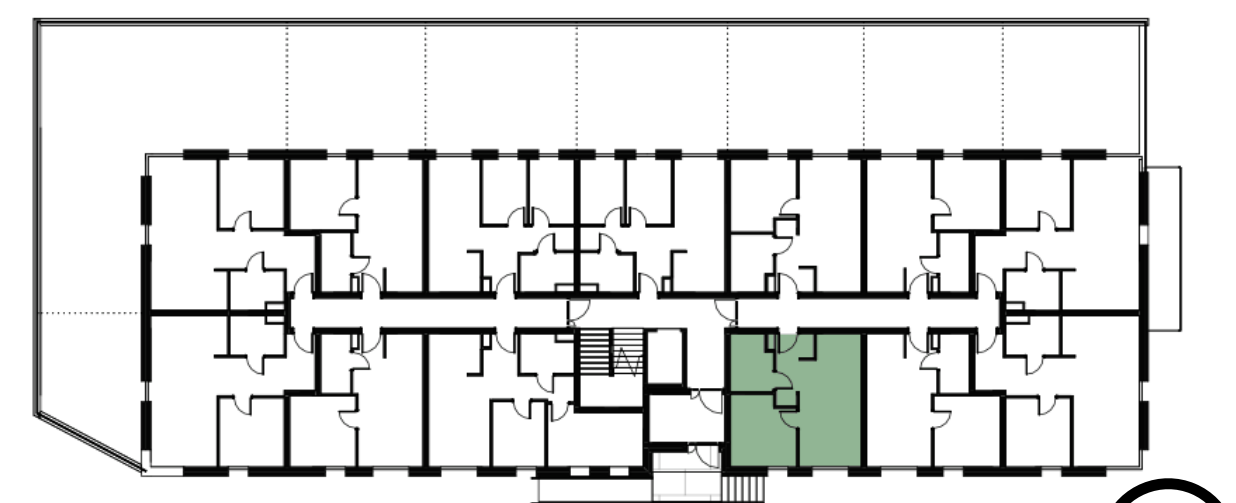

Lokalizacja mieszkania

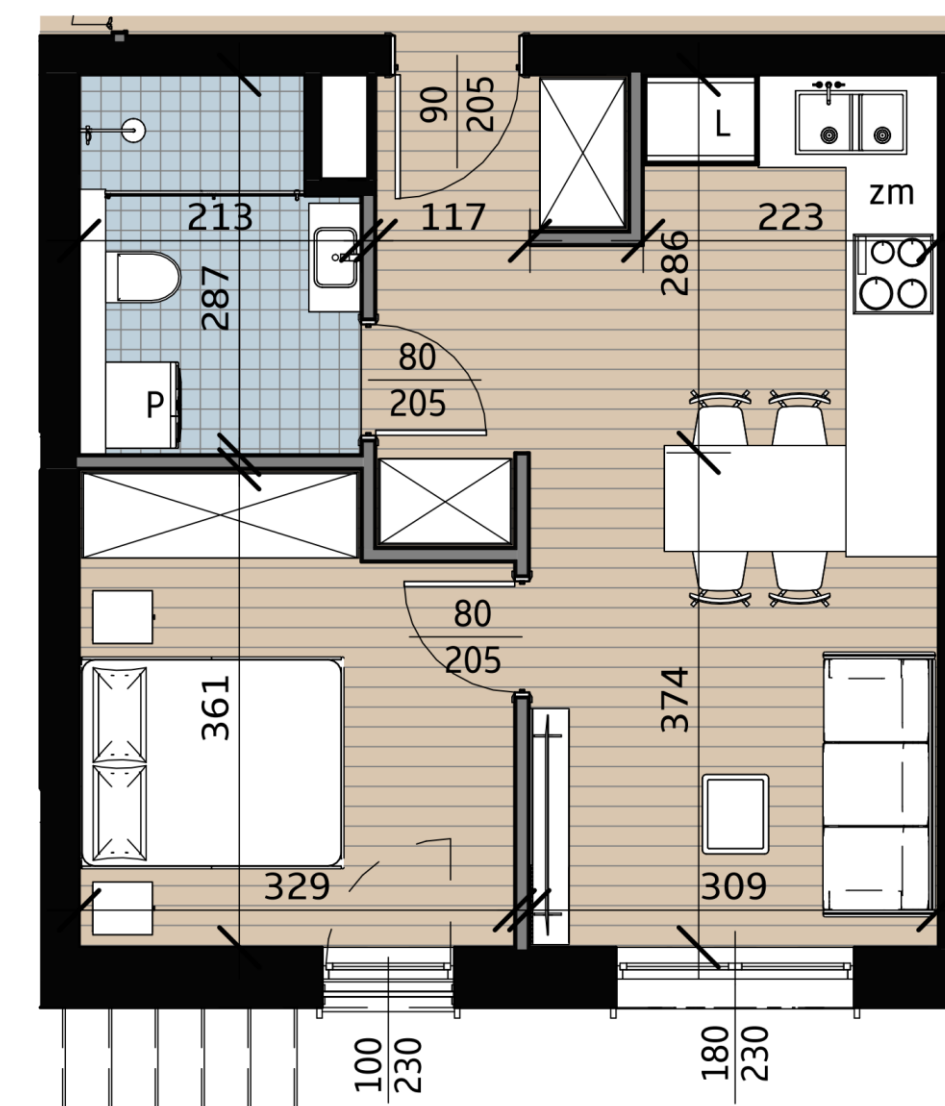

Rzut mieszkania



Uwaga: aranżacja wnętrza ma charakter poglądowy. Powierzchnia liczona wg PN-ISO 9836. Na etapie projektu wykonawczego i realizacji obiektu mogą wystąpić korekty w powierzchni lokalu i układzie ścian. Powierzchnia liczona w standardzie wykończonym. Do obliczeń przyjęto tynk grubości 15 mm.

Email: info@bimslonecznewzgorze.info
Biuro: ul. M. Rataja 6, 23-100 Bychawa