

NR	POMIESZCZENIE	POW.
1	Komunikacja	10,50 m ²
2	Łazienka	4,89 m ²
3	Kuchnia	14,02 m ²
4	Salon	11,66 m ²
5	Sypialnia	11,08 m ²
Suma		52,15 m ²

POW. BALKONU / OGRODU		
1	Ogród	-
2	Balkon	8,40 m ²
Suma		8,40 m ²

Starannie zaprojektowany układ mieszkania oferuje czytelny podział na strefę dzienną i prywatną, zapewniając komfort codziennego użytkowania. Duże przeszklenia gwarantują optymalne doświetlenie wnętrza oraz poczucie przestronności.

Lokal M17, I piętro 52,15 m² 2 pokoje + aneks




Atrakcyjna lokalizacja, znakomity dojazd do Lublina



Bezpośrednie sąsiedztwo terenów zielonych




Prywatny balkon oraz miejsce parkingowe

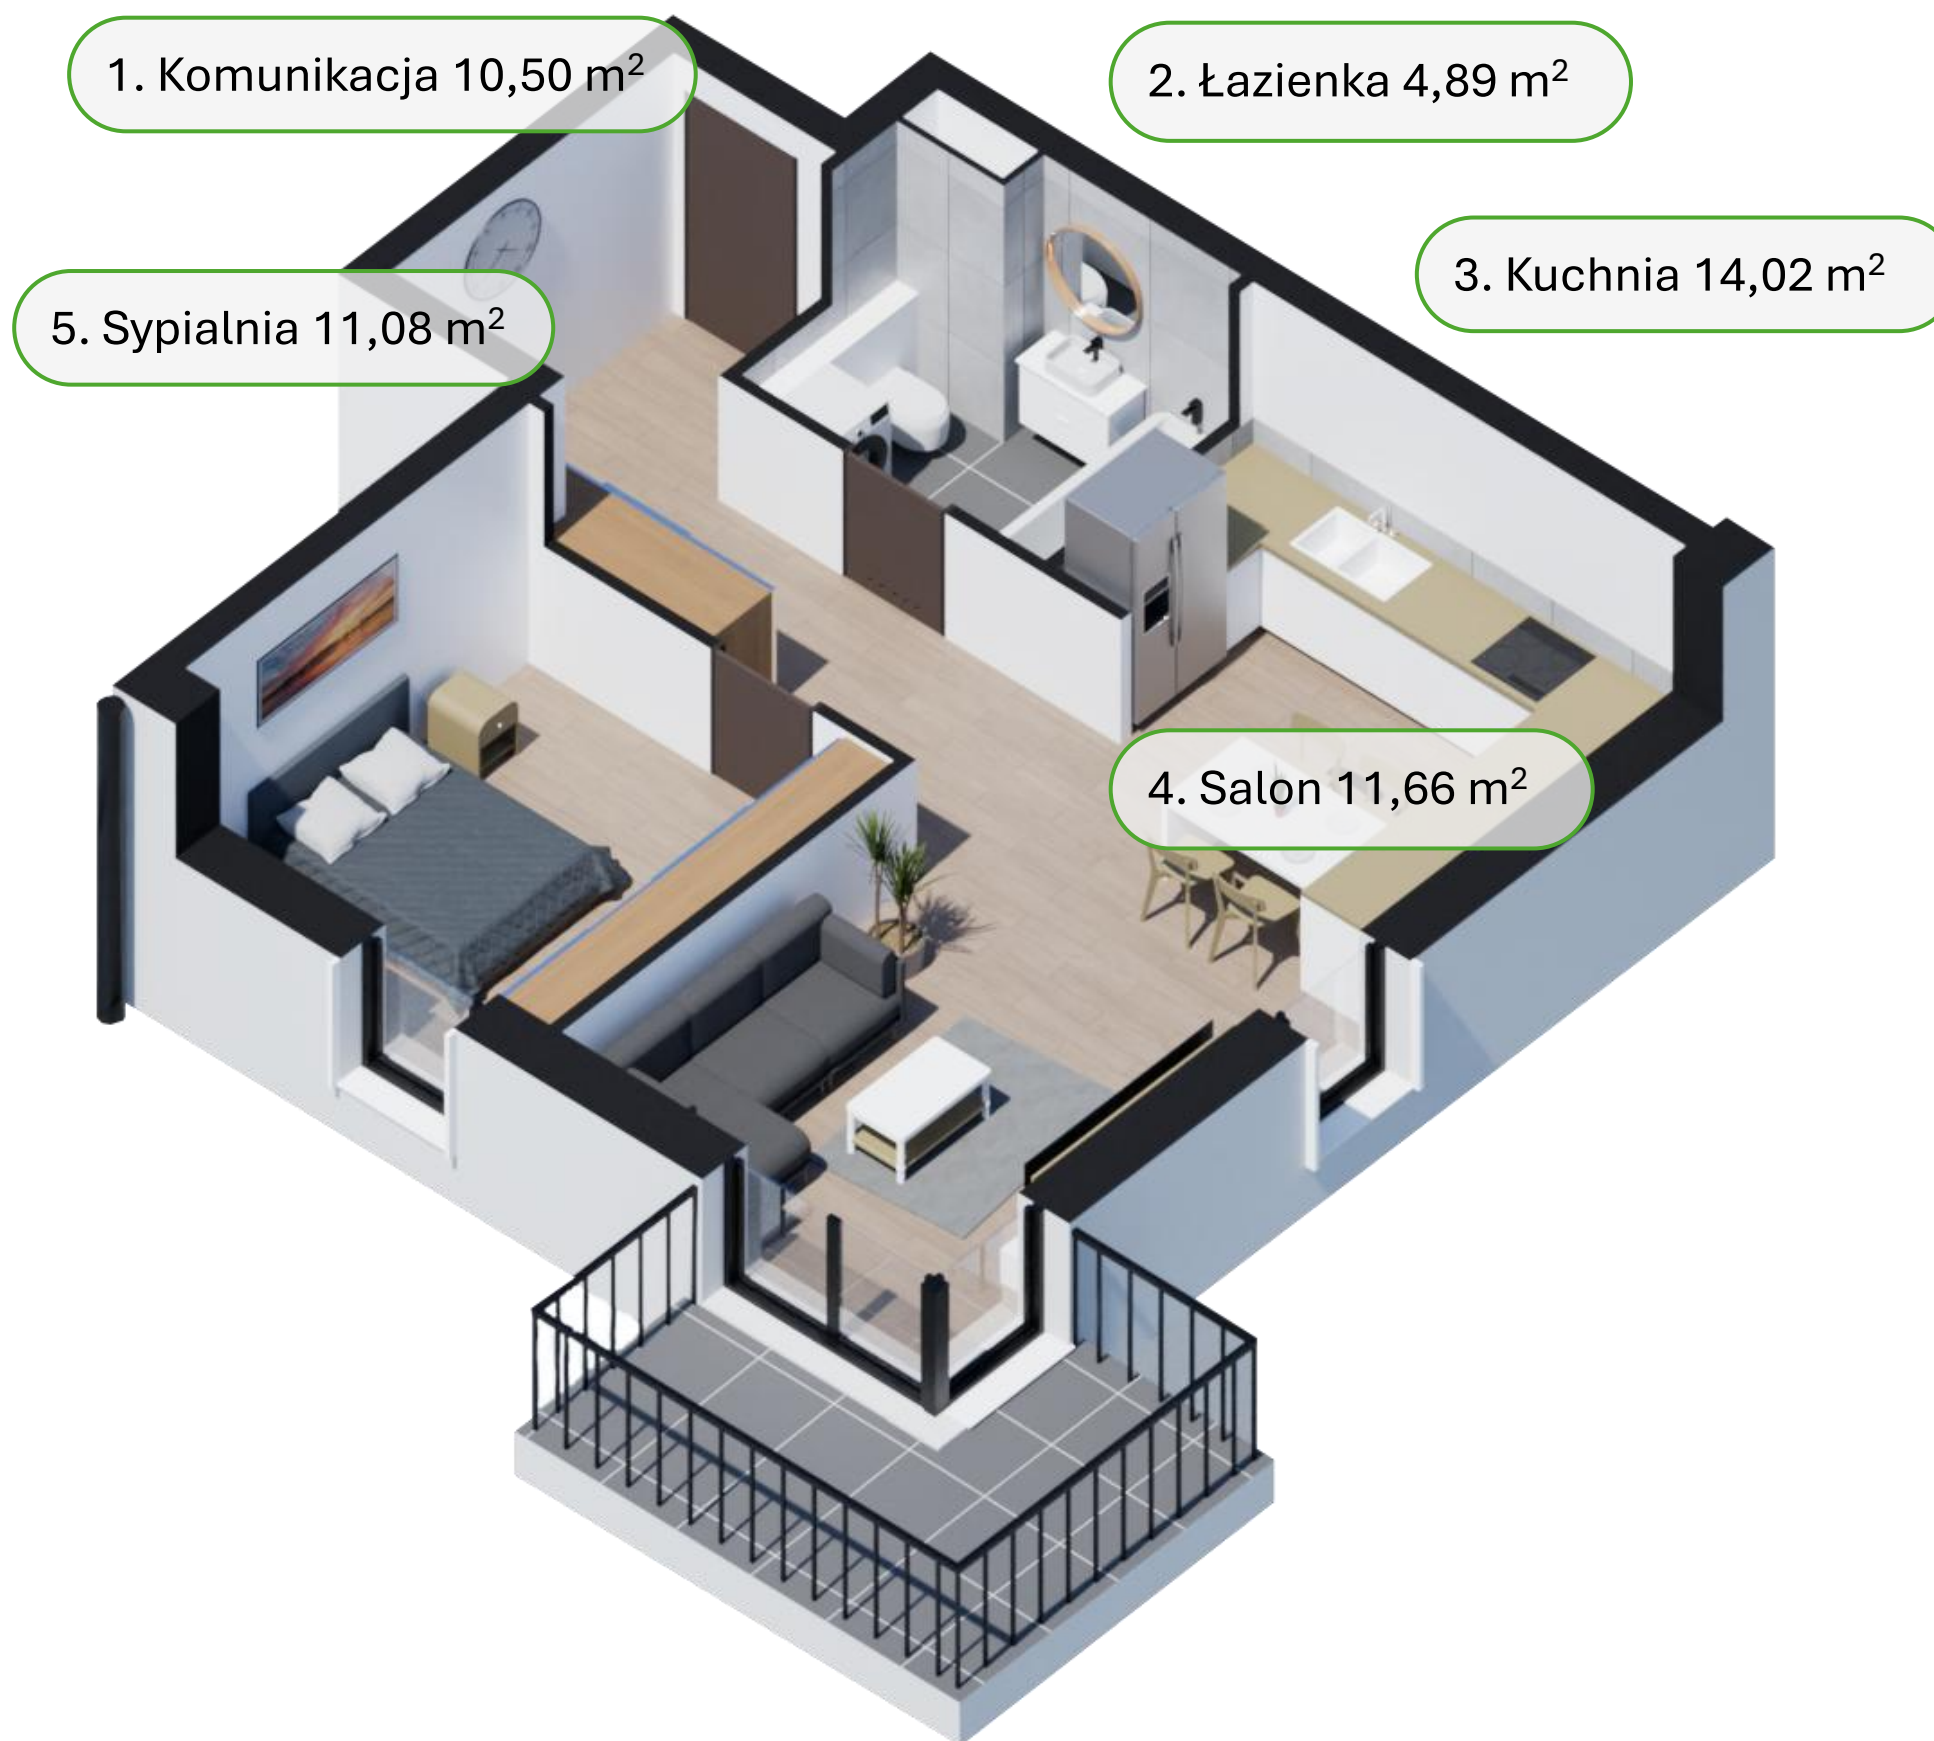



Cena za m²: 9 490,00 PLN
Cena całkowita: 494 903,50 PLN



Widok od strony północno-wschodniej

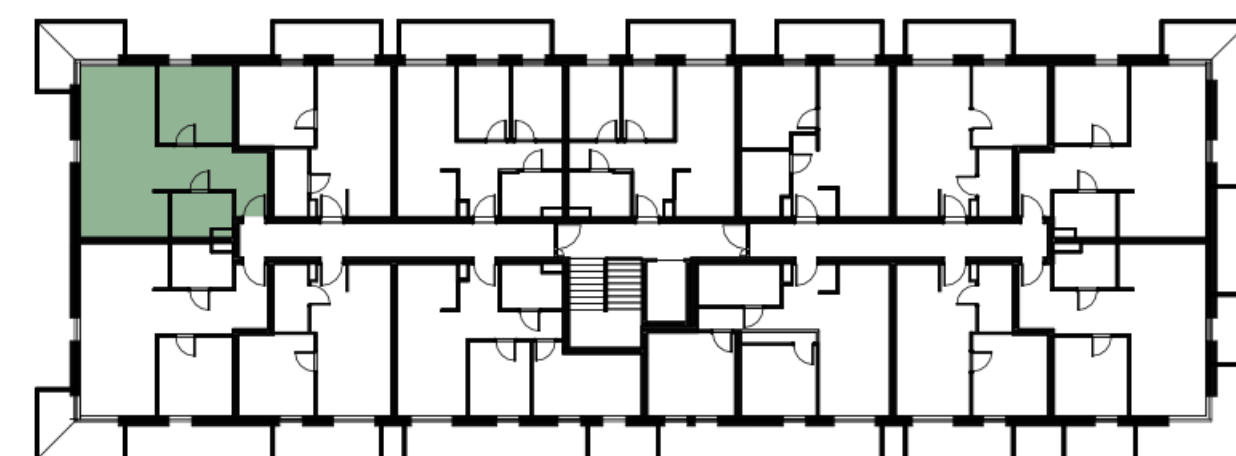

Lokalizacja mieszkania

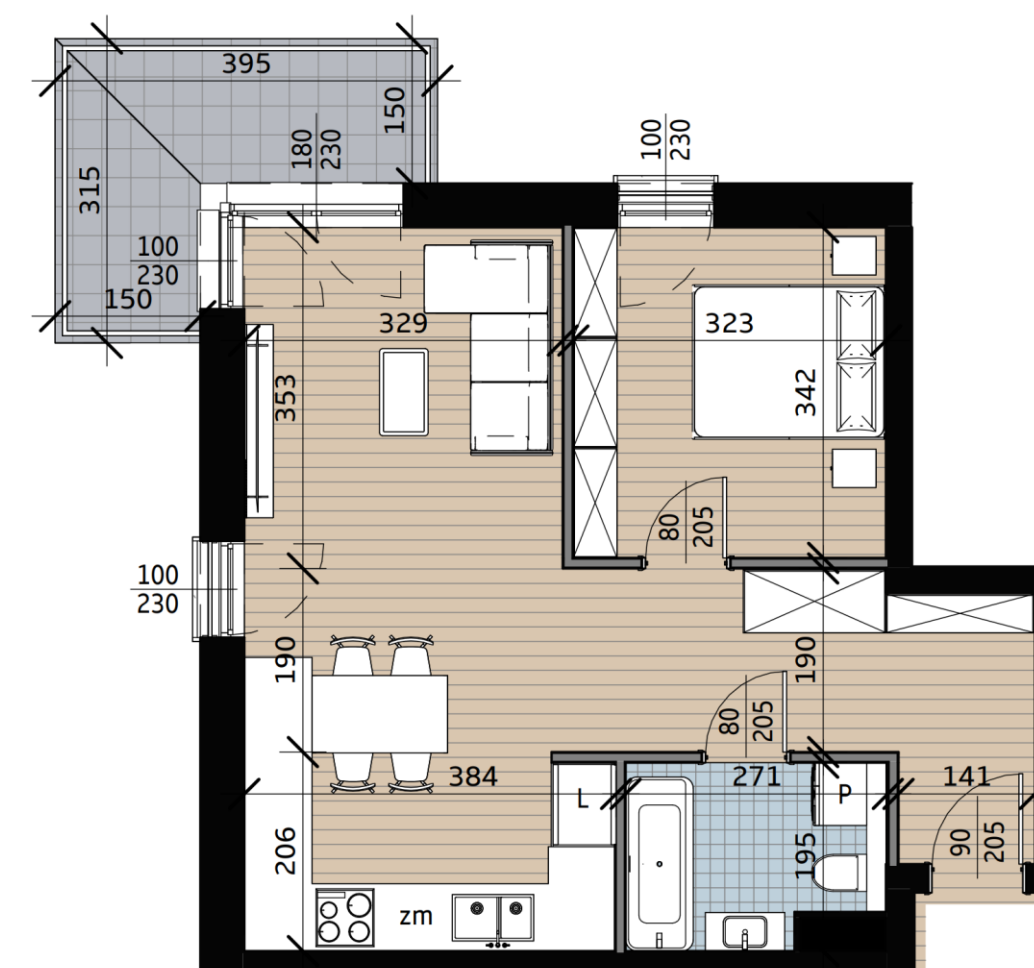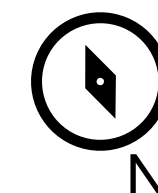

Rzut mieszkania

