

NR	POMIESZCZENIE	POW.
1	Komunikacja	8,60 m ²
2	Łazienka	4,89 m ²
3	Kuchnia	8,75 m ²
4	Salon	8,26 m ²
5	Pokój	7,17 m ²
6	Pokój	7,24 m ²
Suma		44,91 m ²


POW. BALKONU / OGRODU		
1	Ogród	-
2	Balkon	10,20 m ²
Suma		10,20 m ²


Starannie zaprojektowany układ mieszkania oferuje czytelny podział na strefę dzienną i prywatną, zapewniając komfort codziennego użytkowania. Duże przeszklenia gwarantują optymalne doświetlenie wnętrza oraz poczucie przestronności.

Lokal M19, I piętro 44,91 m² 3 pokoje + aneks

 Atrakcyjna lokalizacja, znakomity dojazd do Lublina

 Bezpośrednie sąsiedztwo terenów zielonych

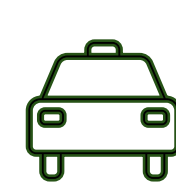 Prywatny balkon oraz miejsce parkingowe

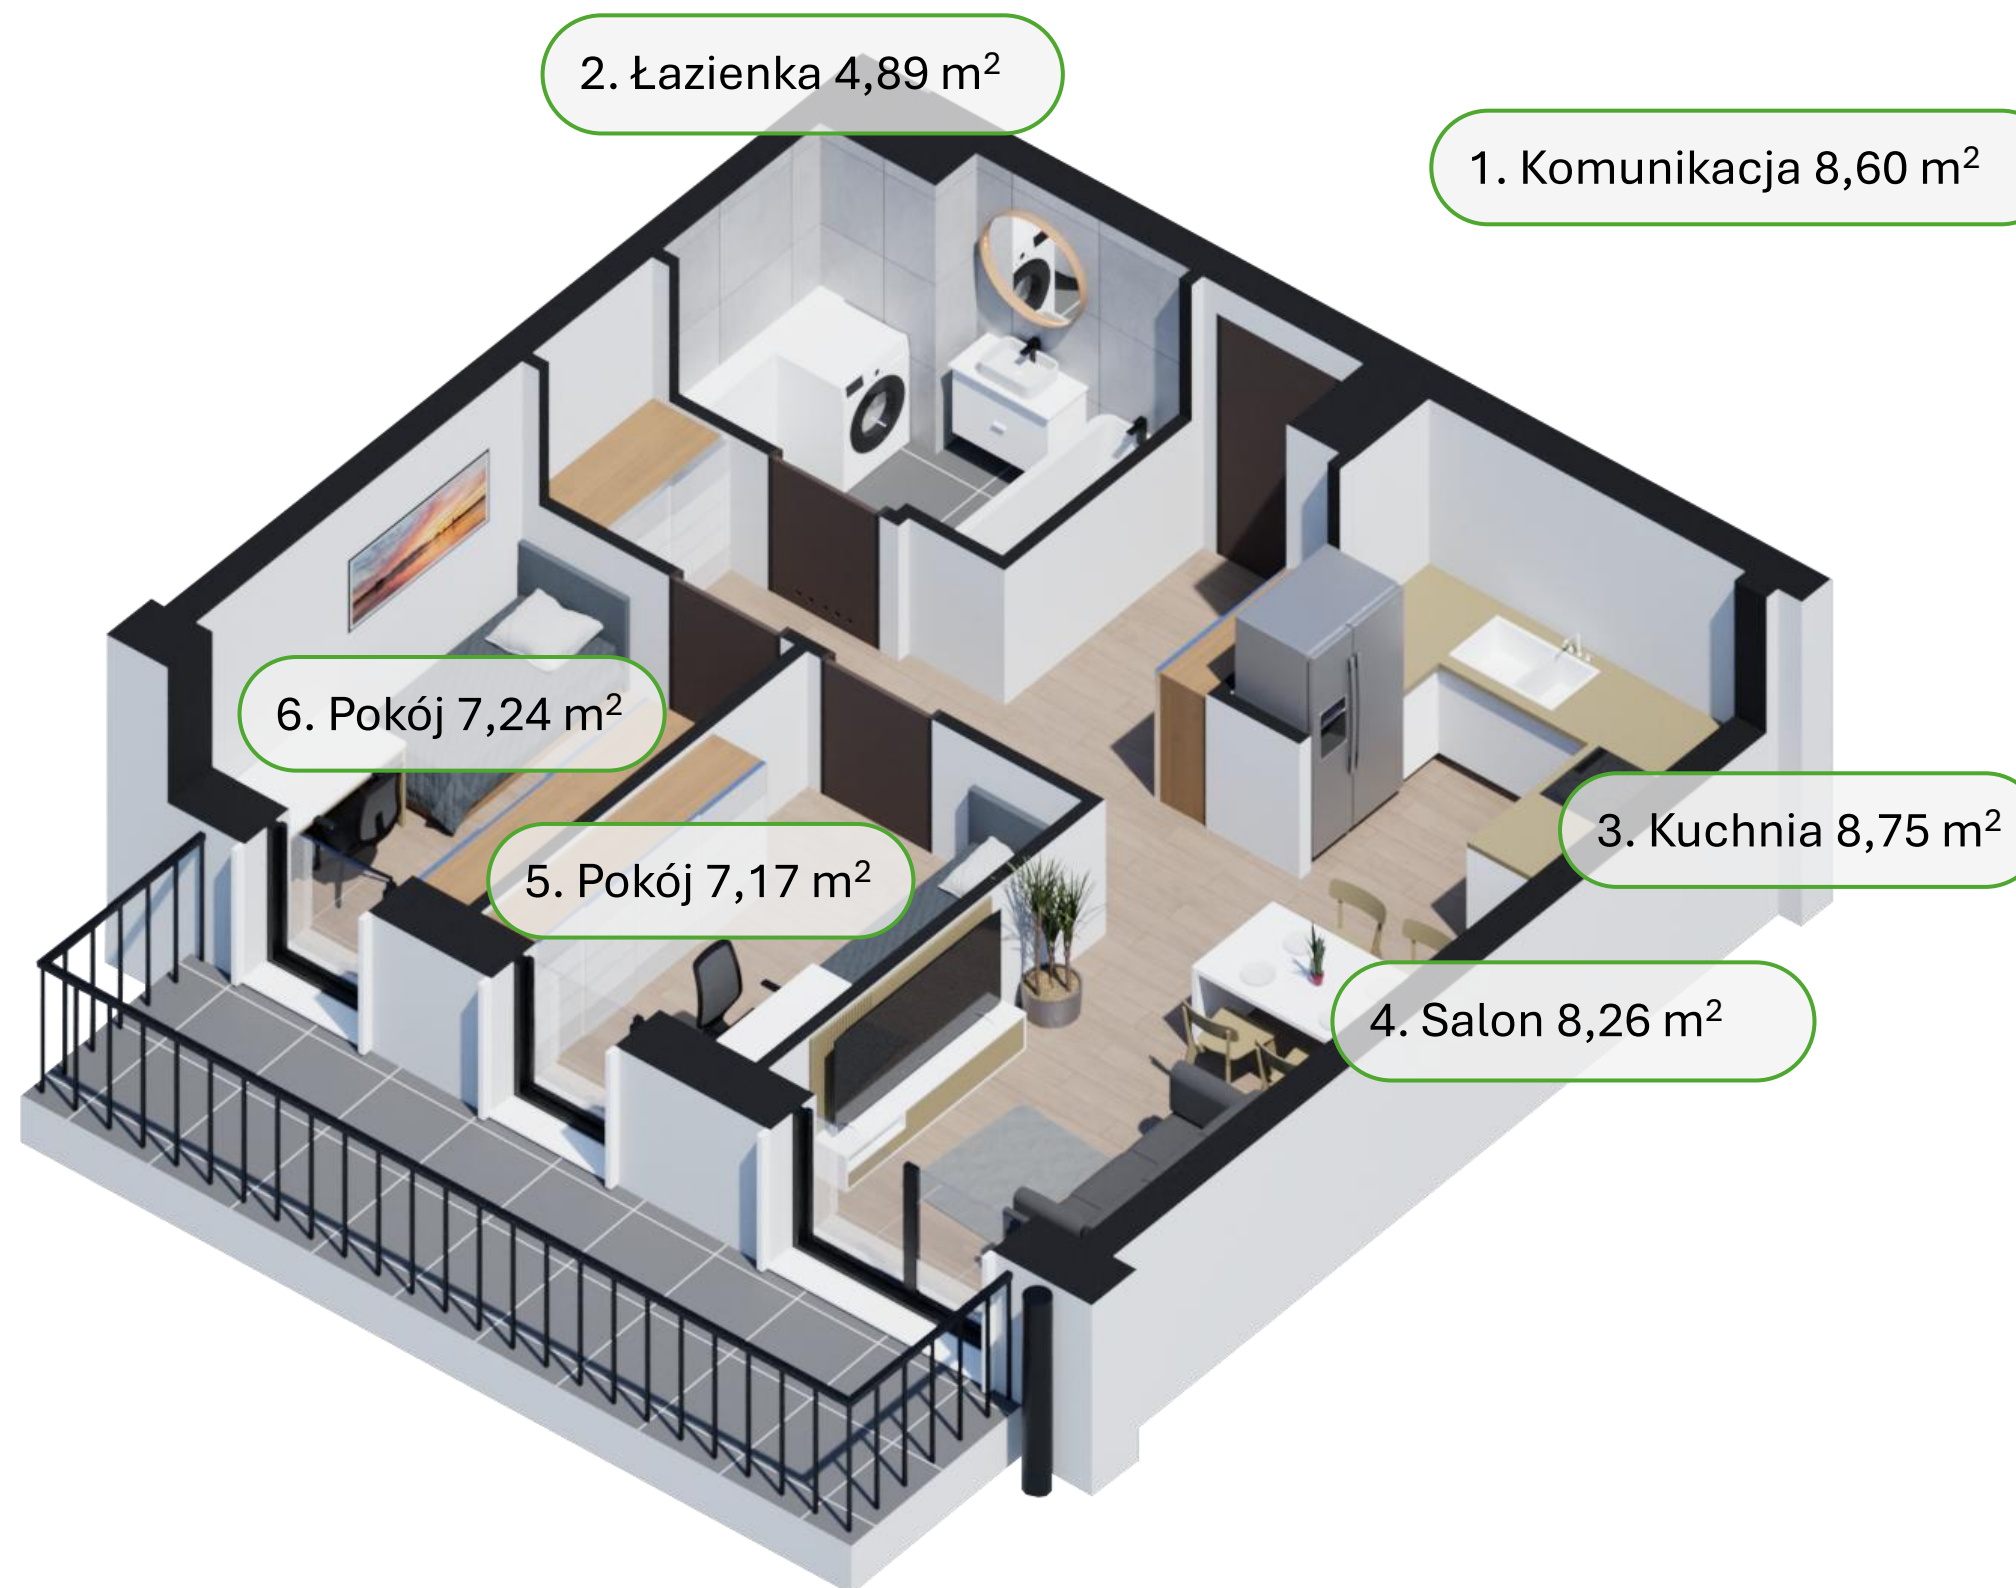



Cena za m²: **9 590,00 PLN**
Cena całkowita: **430 686,90 PLN**



Widok od strony północno-wschodniej



Lokalizacja mieszkania

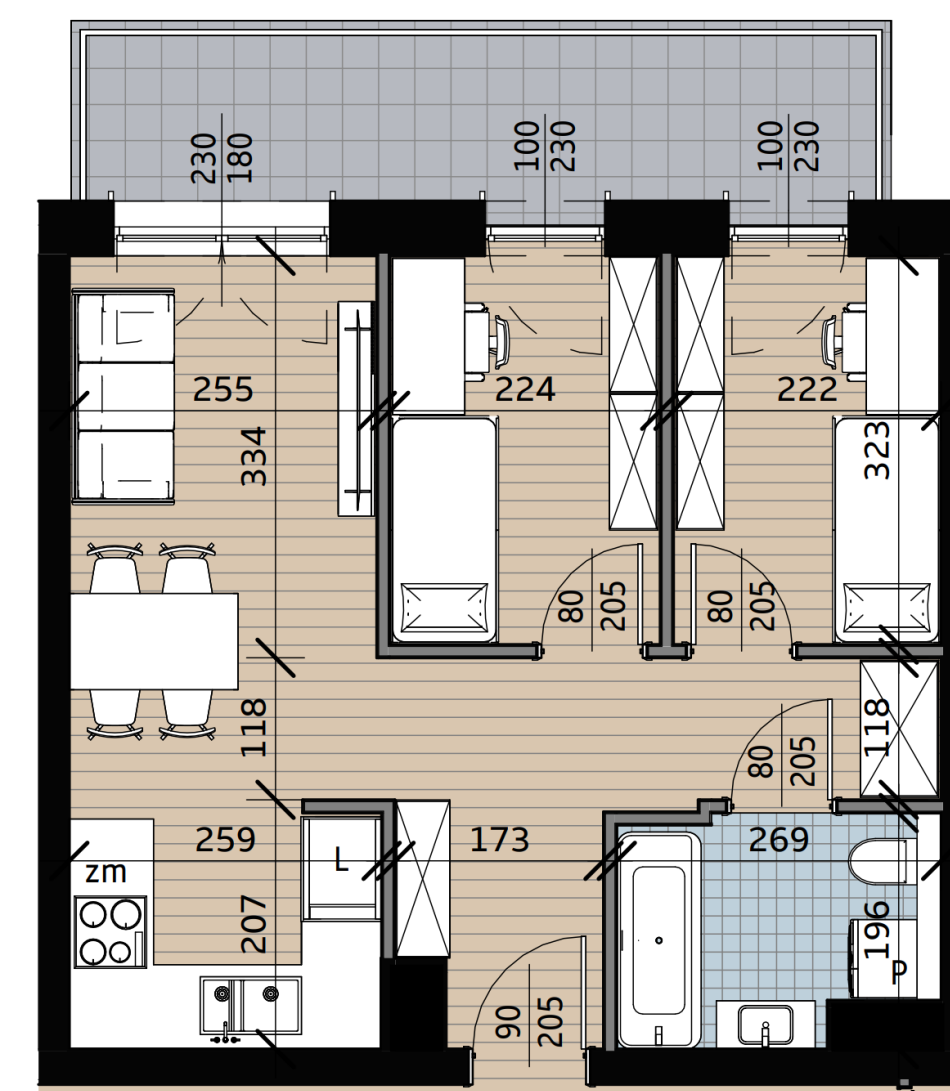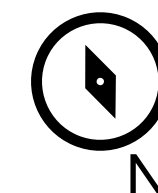

Rzut mieszkania

