

NR	POMIESZCZENIE	POW.
1	Komunikacja	8,60 m ²
2	Łazienka	4,89 m ²
3	Kuchnia	8,75 m ²
4	Salon	8,26 m ²
5	Pokój	7,17 m ²
6	Pokój	7,24 m ²
Suma		44,91 m ²

POW. BALKONU / OGRODU		
1	Ogród	-
2	Balkon	10,20 m ²
Suma		10,20 m ²

Starannie zaprojektowany układ mieszkania oferuje czytelny podział na strefę dzienną i prywatną, zapewniając komfort codziennego użytkowania. Duże przeszklenia gwarantują optymalne doświetlenie wnętrza oraz poczucie przestronności.

Lokal M20, I piętro 44,91 m² 3 pokoje + aneks




Atrakcyjna lokalizacja, znakomity dojazd do Lublina



Bezpośrednie sąsiedztwo terenów zielonych




Prywatny balkon oraz miejsce parkingowe

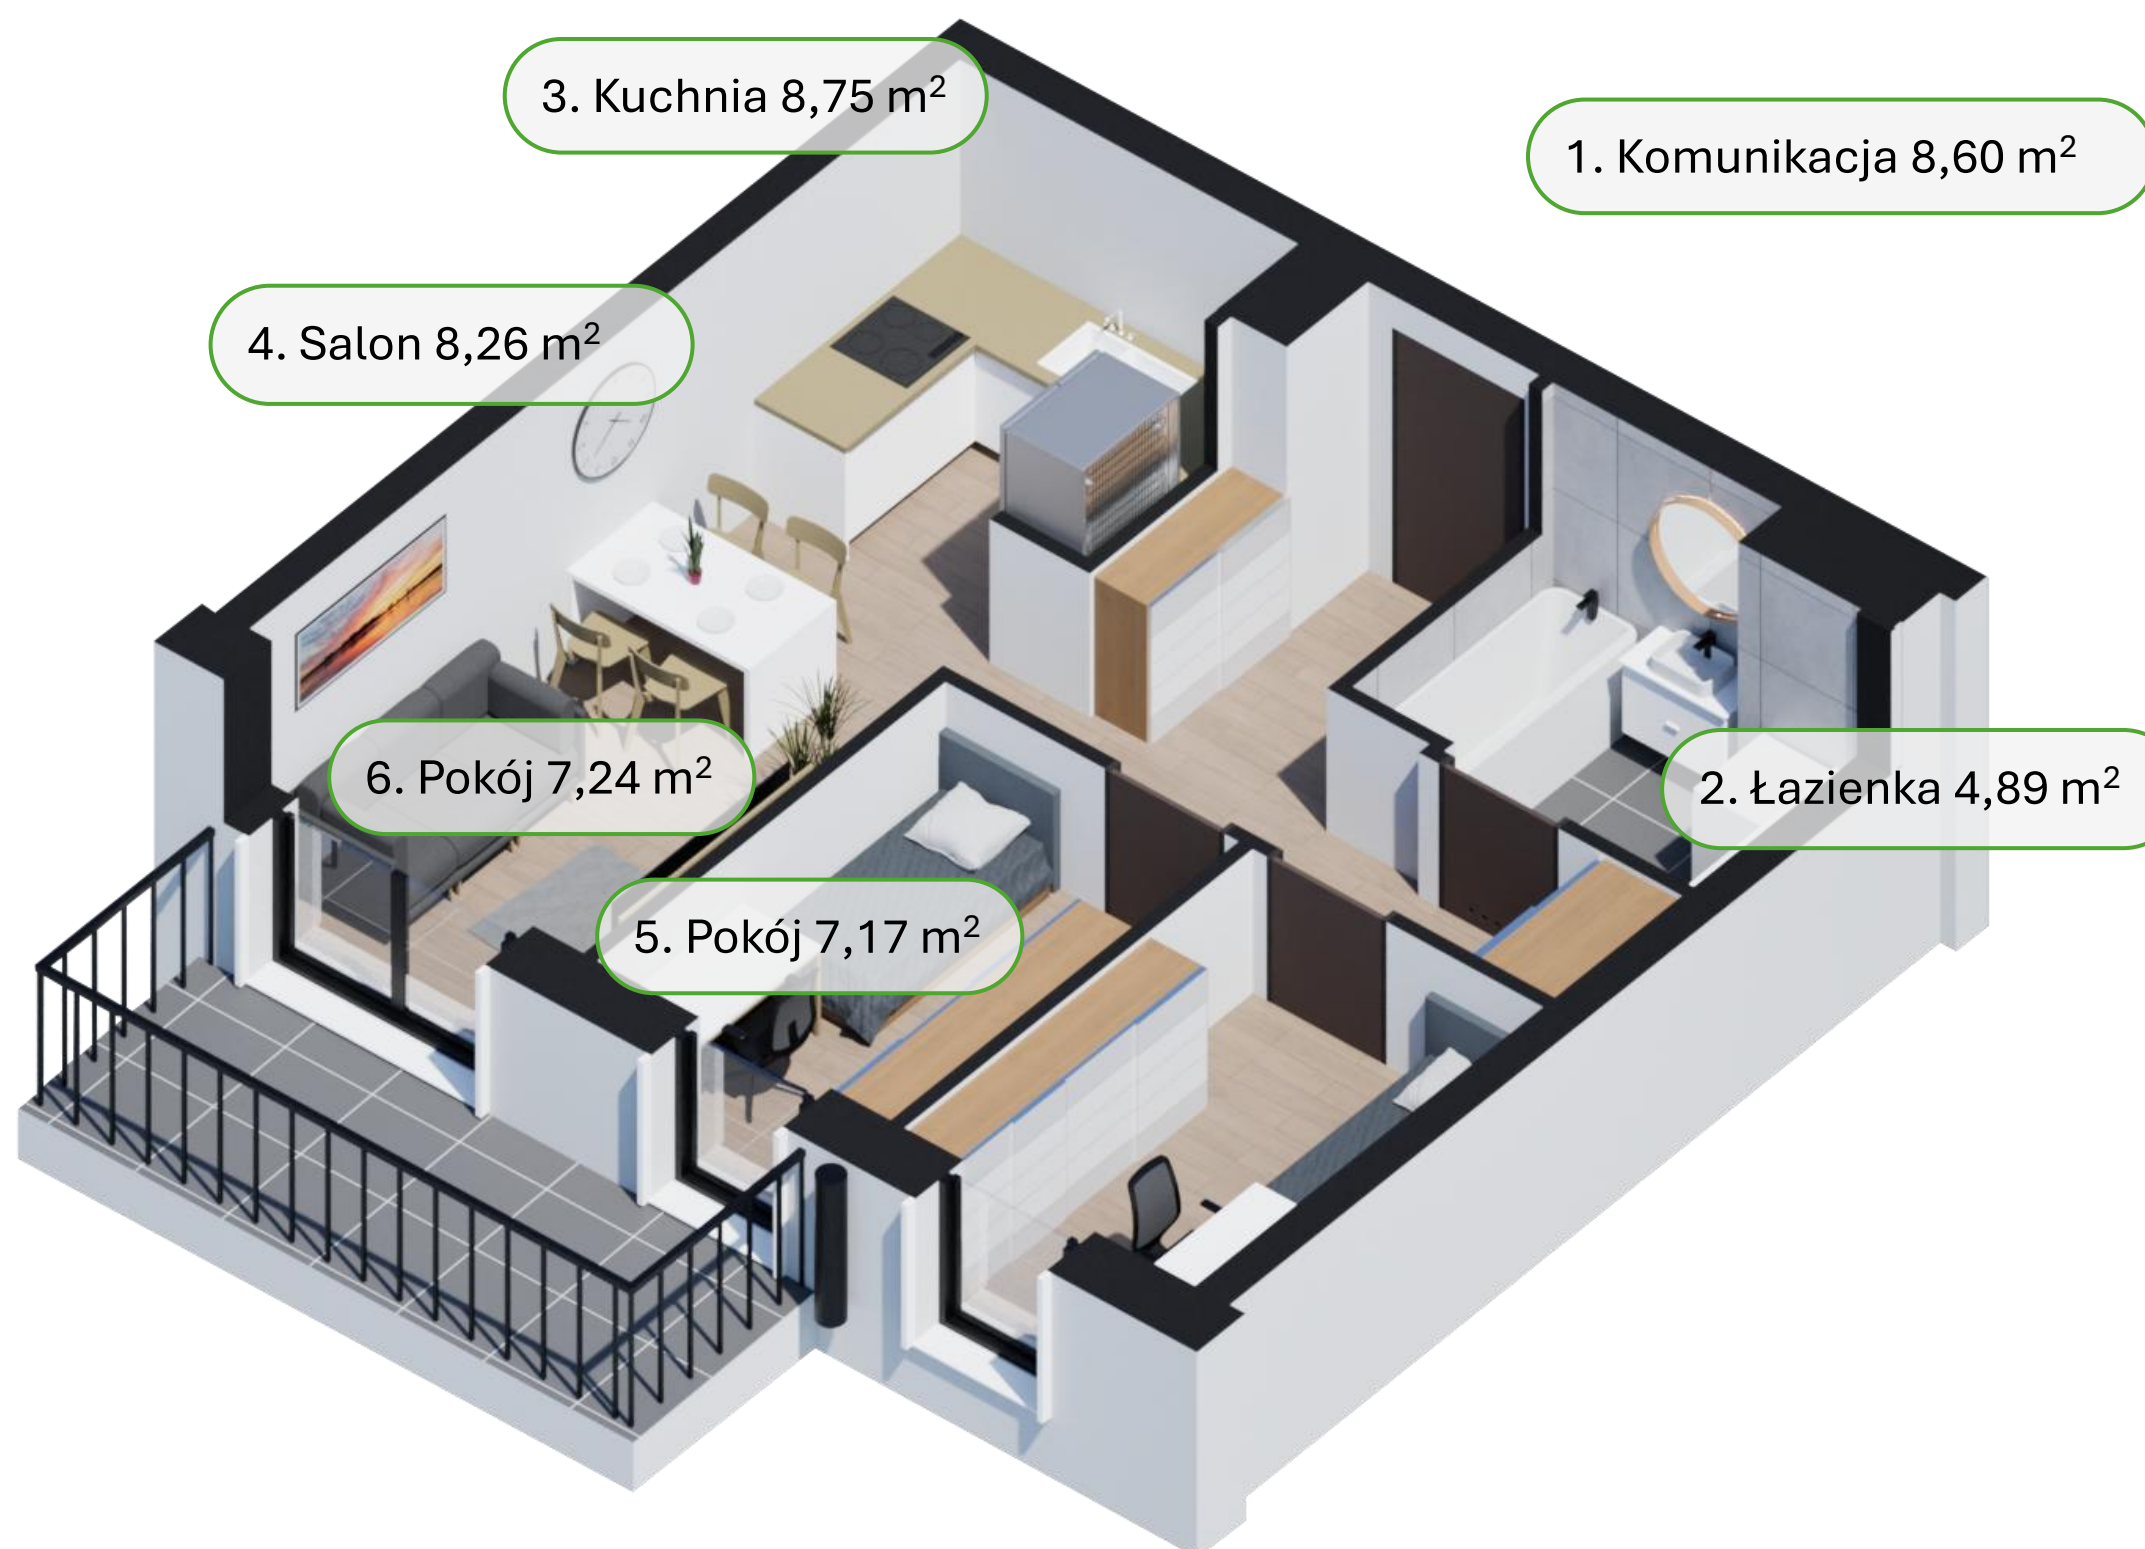



Cena za m²: 9 690,00 PLN
Cena całkowita: 435 177,90 PLN



Widok od strony północno-wschodniej

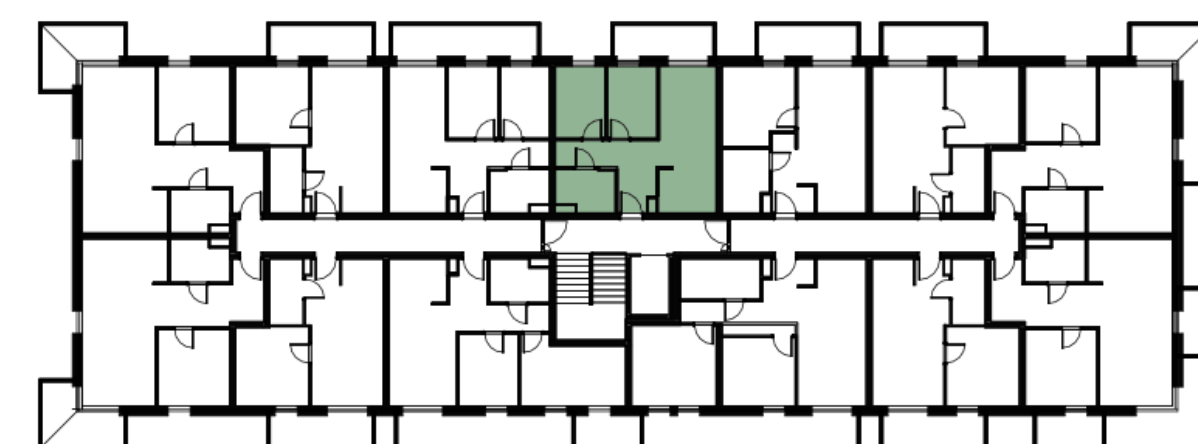

Lokalizacja mieszkania

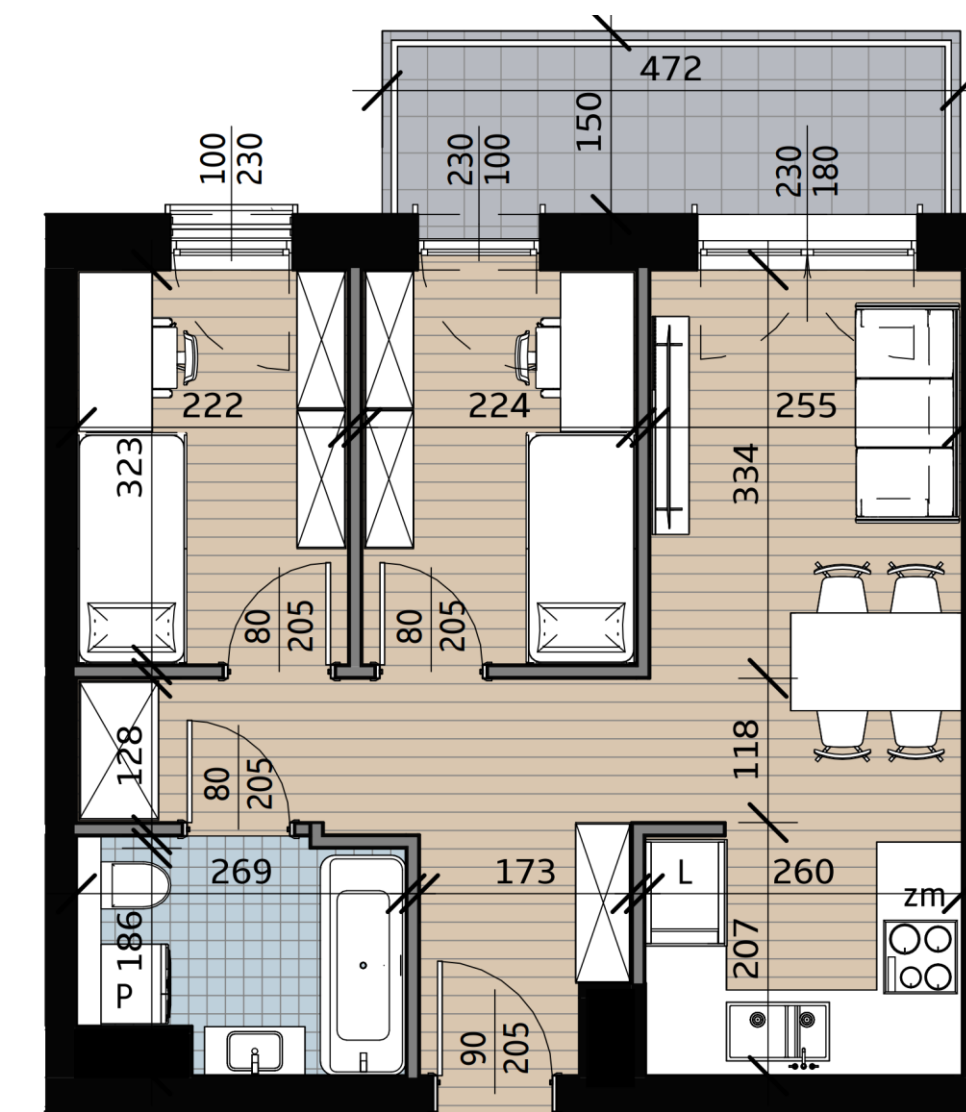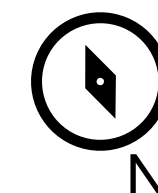

Rzut mieszkania

