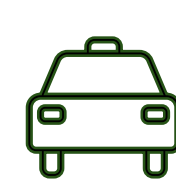


Lokal M22, I piętro 37,38 m² 2 pokoje + aneks

 Atrakcyjna lokalizacja, znakomity dojazd do Lublina


 Bezpośrednie sąsiedztwo terenów zielonych

 Prywatny balkon oraz miejsce parkingowe

NR	POMIESZCZENIE	POW.
1	Komunikacja	5,36 m ²
2	Łazienka	4,65 m ²
3	Kuchnia	6,51 m ²
4	Salon	9,81 m ²
5	Sypialnia	11,05 m ²
Suma		37,38 m ²

POW. BALKONU / OGRODU		
1	Ogród	-
2	Balkon	7,22 m ²
Suma		7,22 m ²


Starannie zaprojektowany układ mieszkania oferuje czytelny podział na strefę dzienną i prywatną, zapewniając komfort codziennego użytkowania. Duże przeszklenia gwarantują optymalne doświetlenie wnętrza oraz poczucie przestronności.

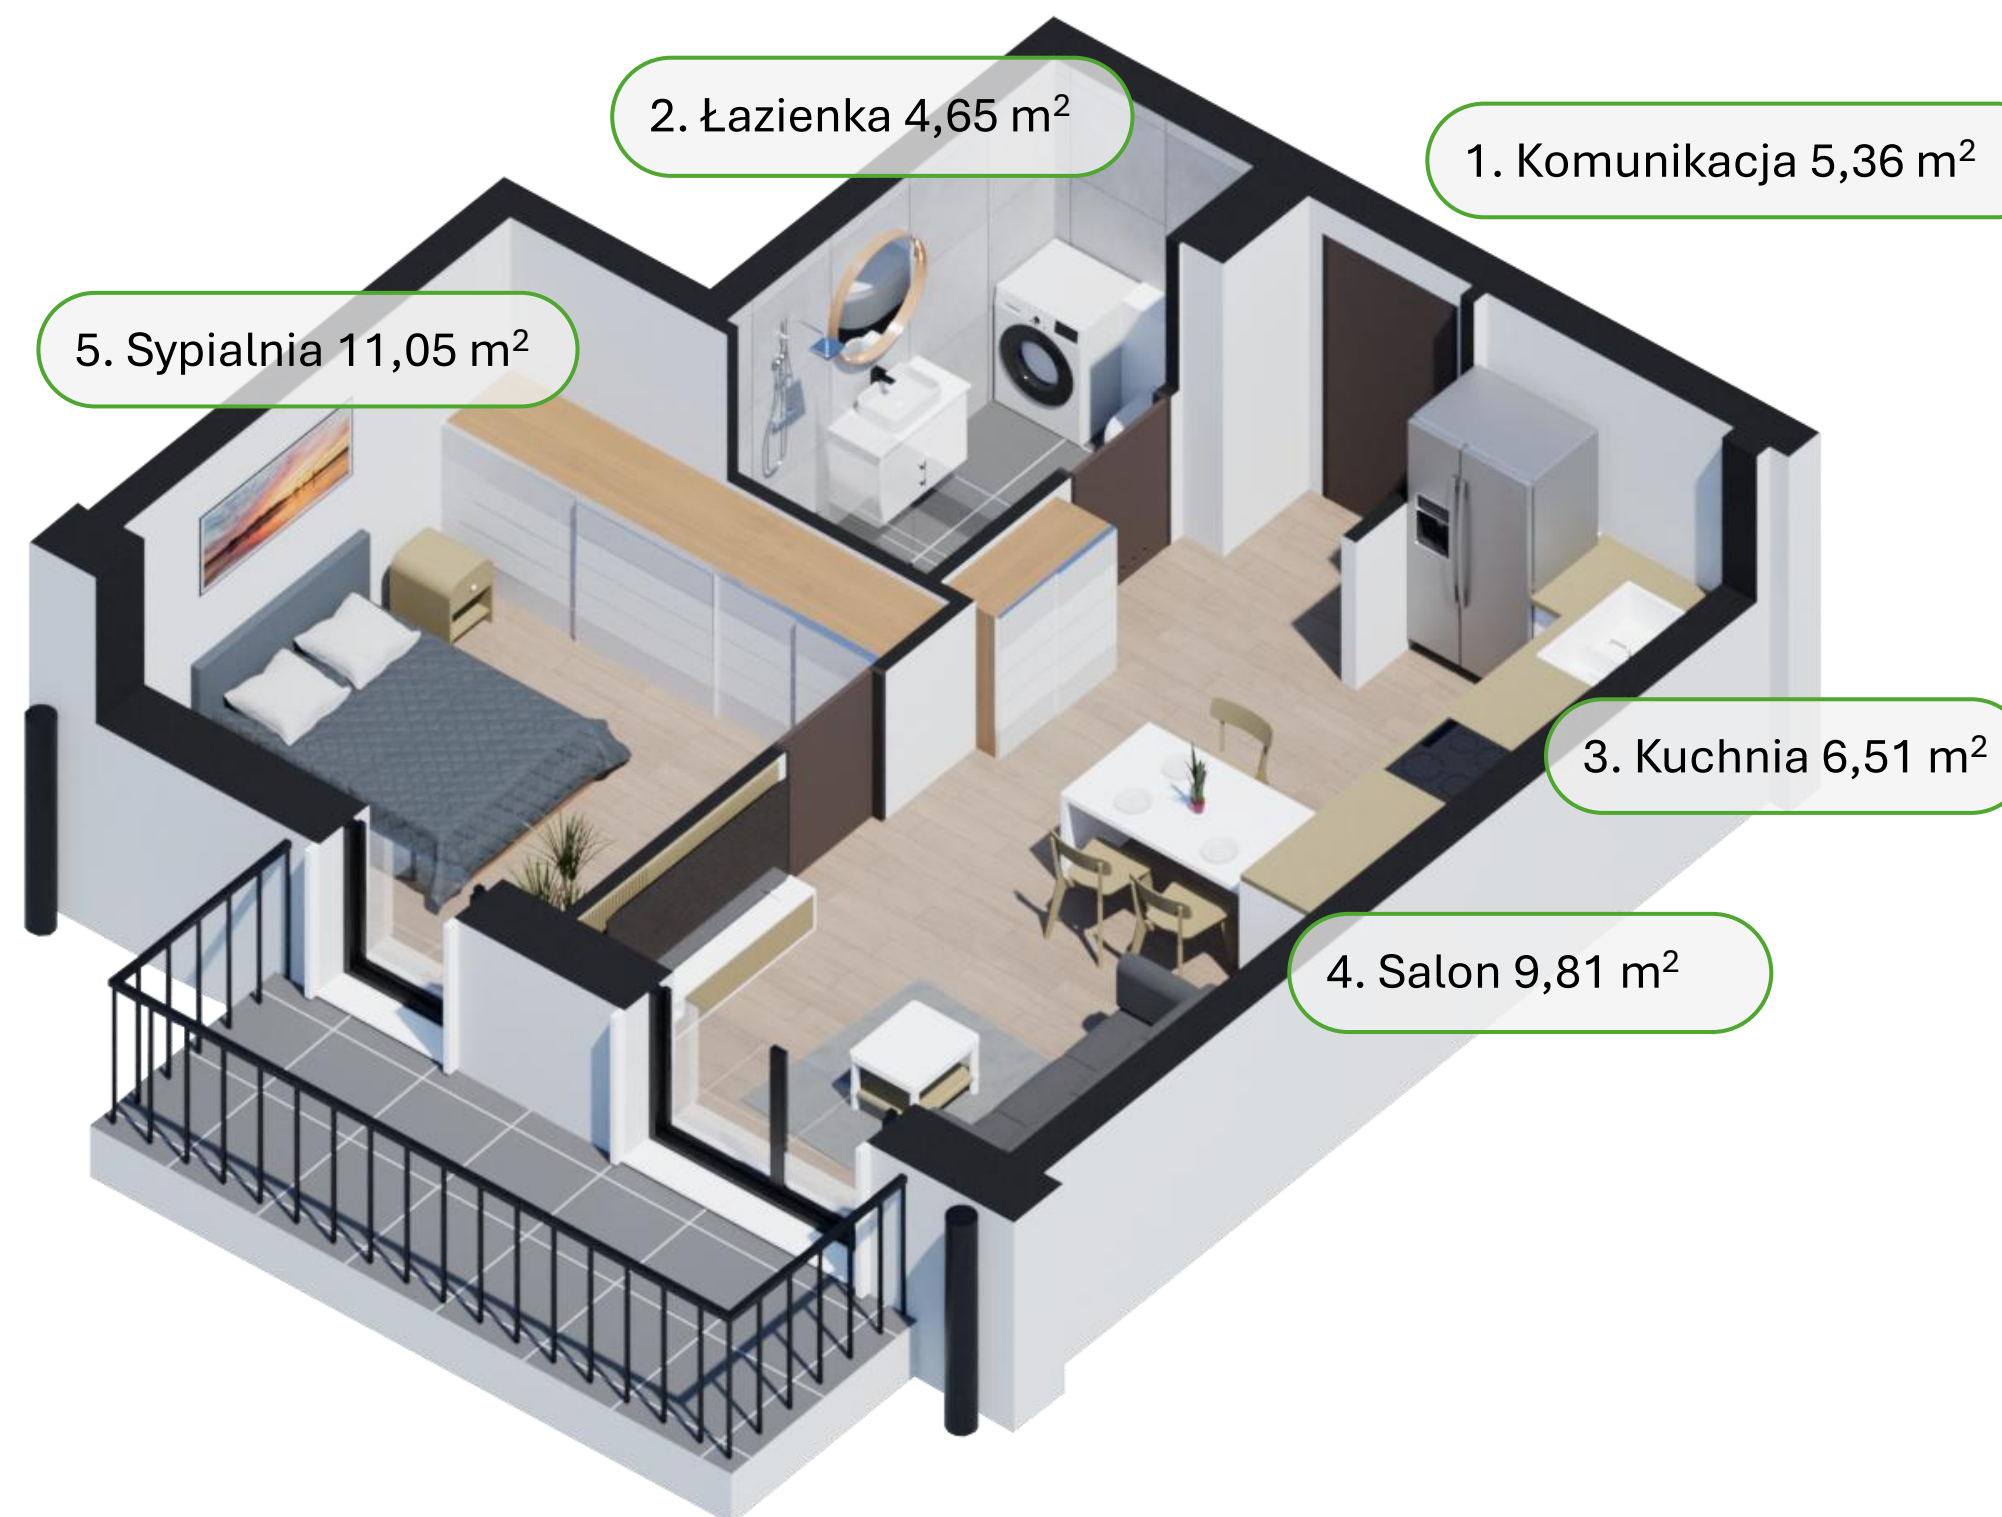


Cena za m²: **9 690,00 PLN**
Cena całkowita: **362 212,20 PLN**



Widok od strony północno-wschodniej

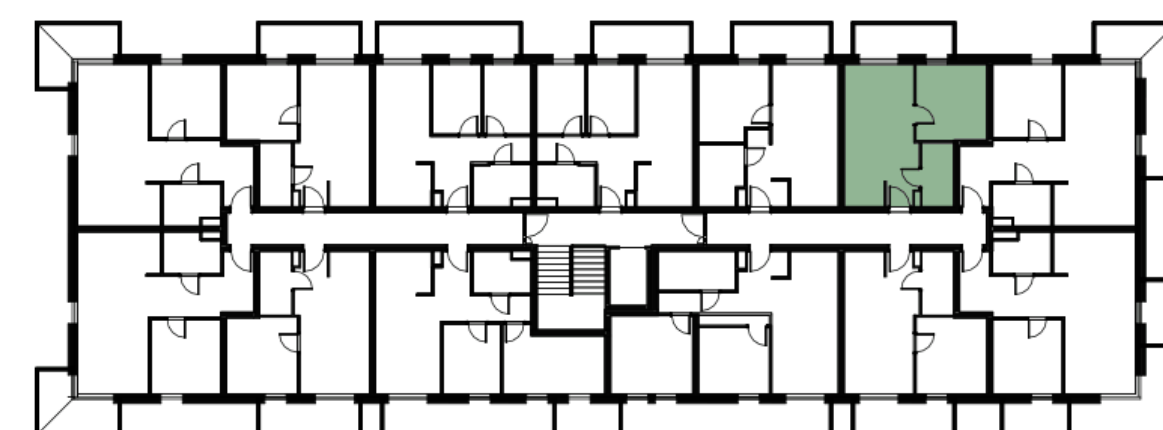

Lokalizacja mieszkania

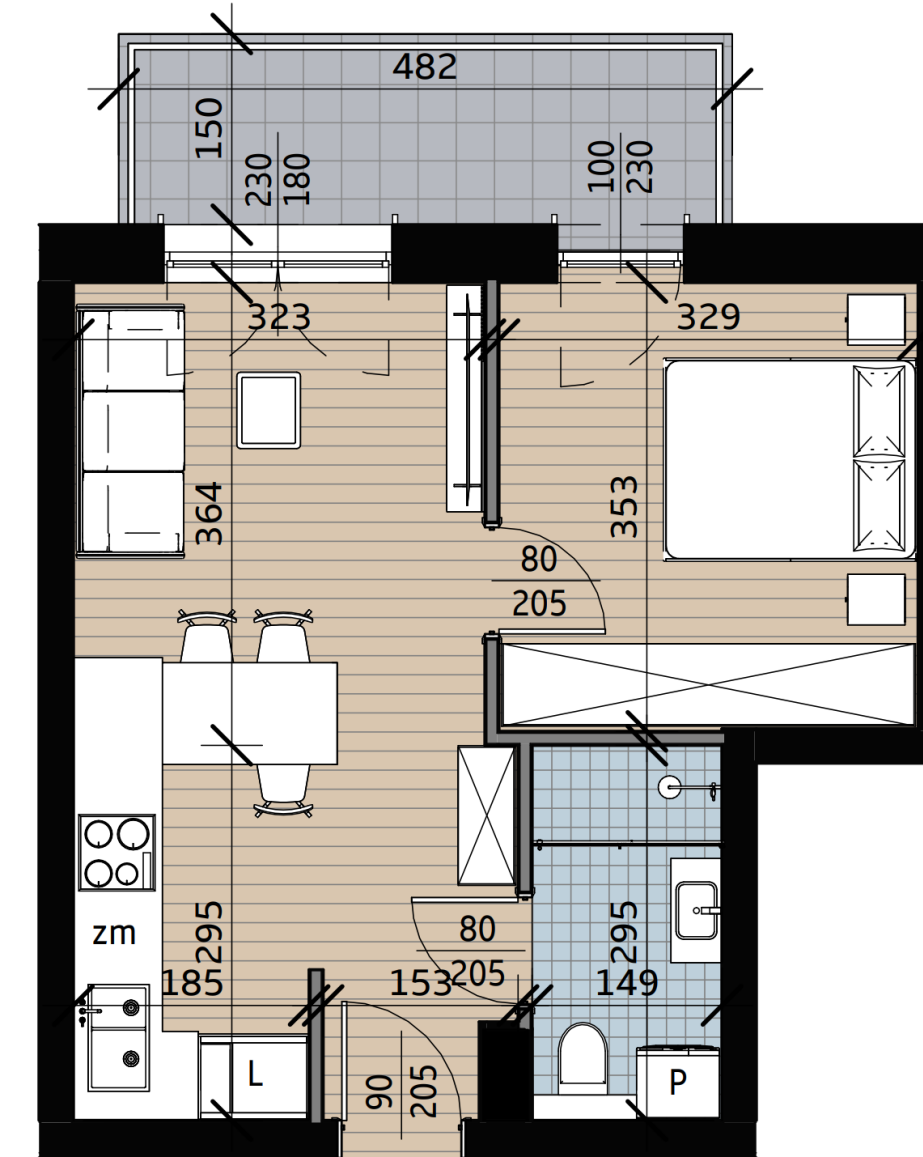

Rzut mieszkania