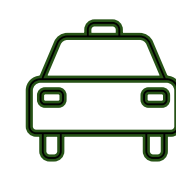


Lokal M23, I piętro 52,17 m² 2 pokoje + aneks

 Atrakcyjna lokalizacja, znakomity dojazd do Lublina


 Bezpośrednie sąsiedztwo terenów zielonych

 Prywatny balkon oraz miejsce parkingowe

NR	POMIESZCZENIE	POW.
1	Komunikacja	10,53 m ²
2	Łazienka	4,89 m ²
3	Kuchnia	14,05 m ²
4	Salon	11,63 m ²
5	Sypialnia	11,07 m ²
Suma		52,17 m ²

POW. BALKONU / OGRODU		
1	Ogród	-
2	Balkon	14,59 m ²
Suma		14,59 m ²


Starannie zaprojektowany układ mieszkania oferuje czytelny podział na strefę dzienną i prywatną, zapewniając komfort codziennego użytkowania. Duże przeszklenia gwarantują optymalne doświetlenie wnętrza oraz poczucie przestronności.

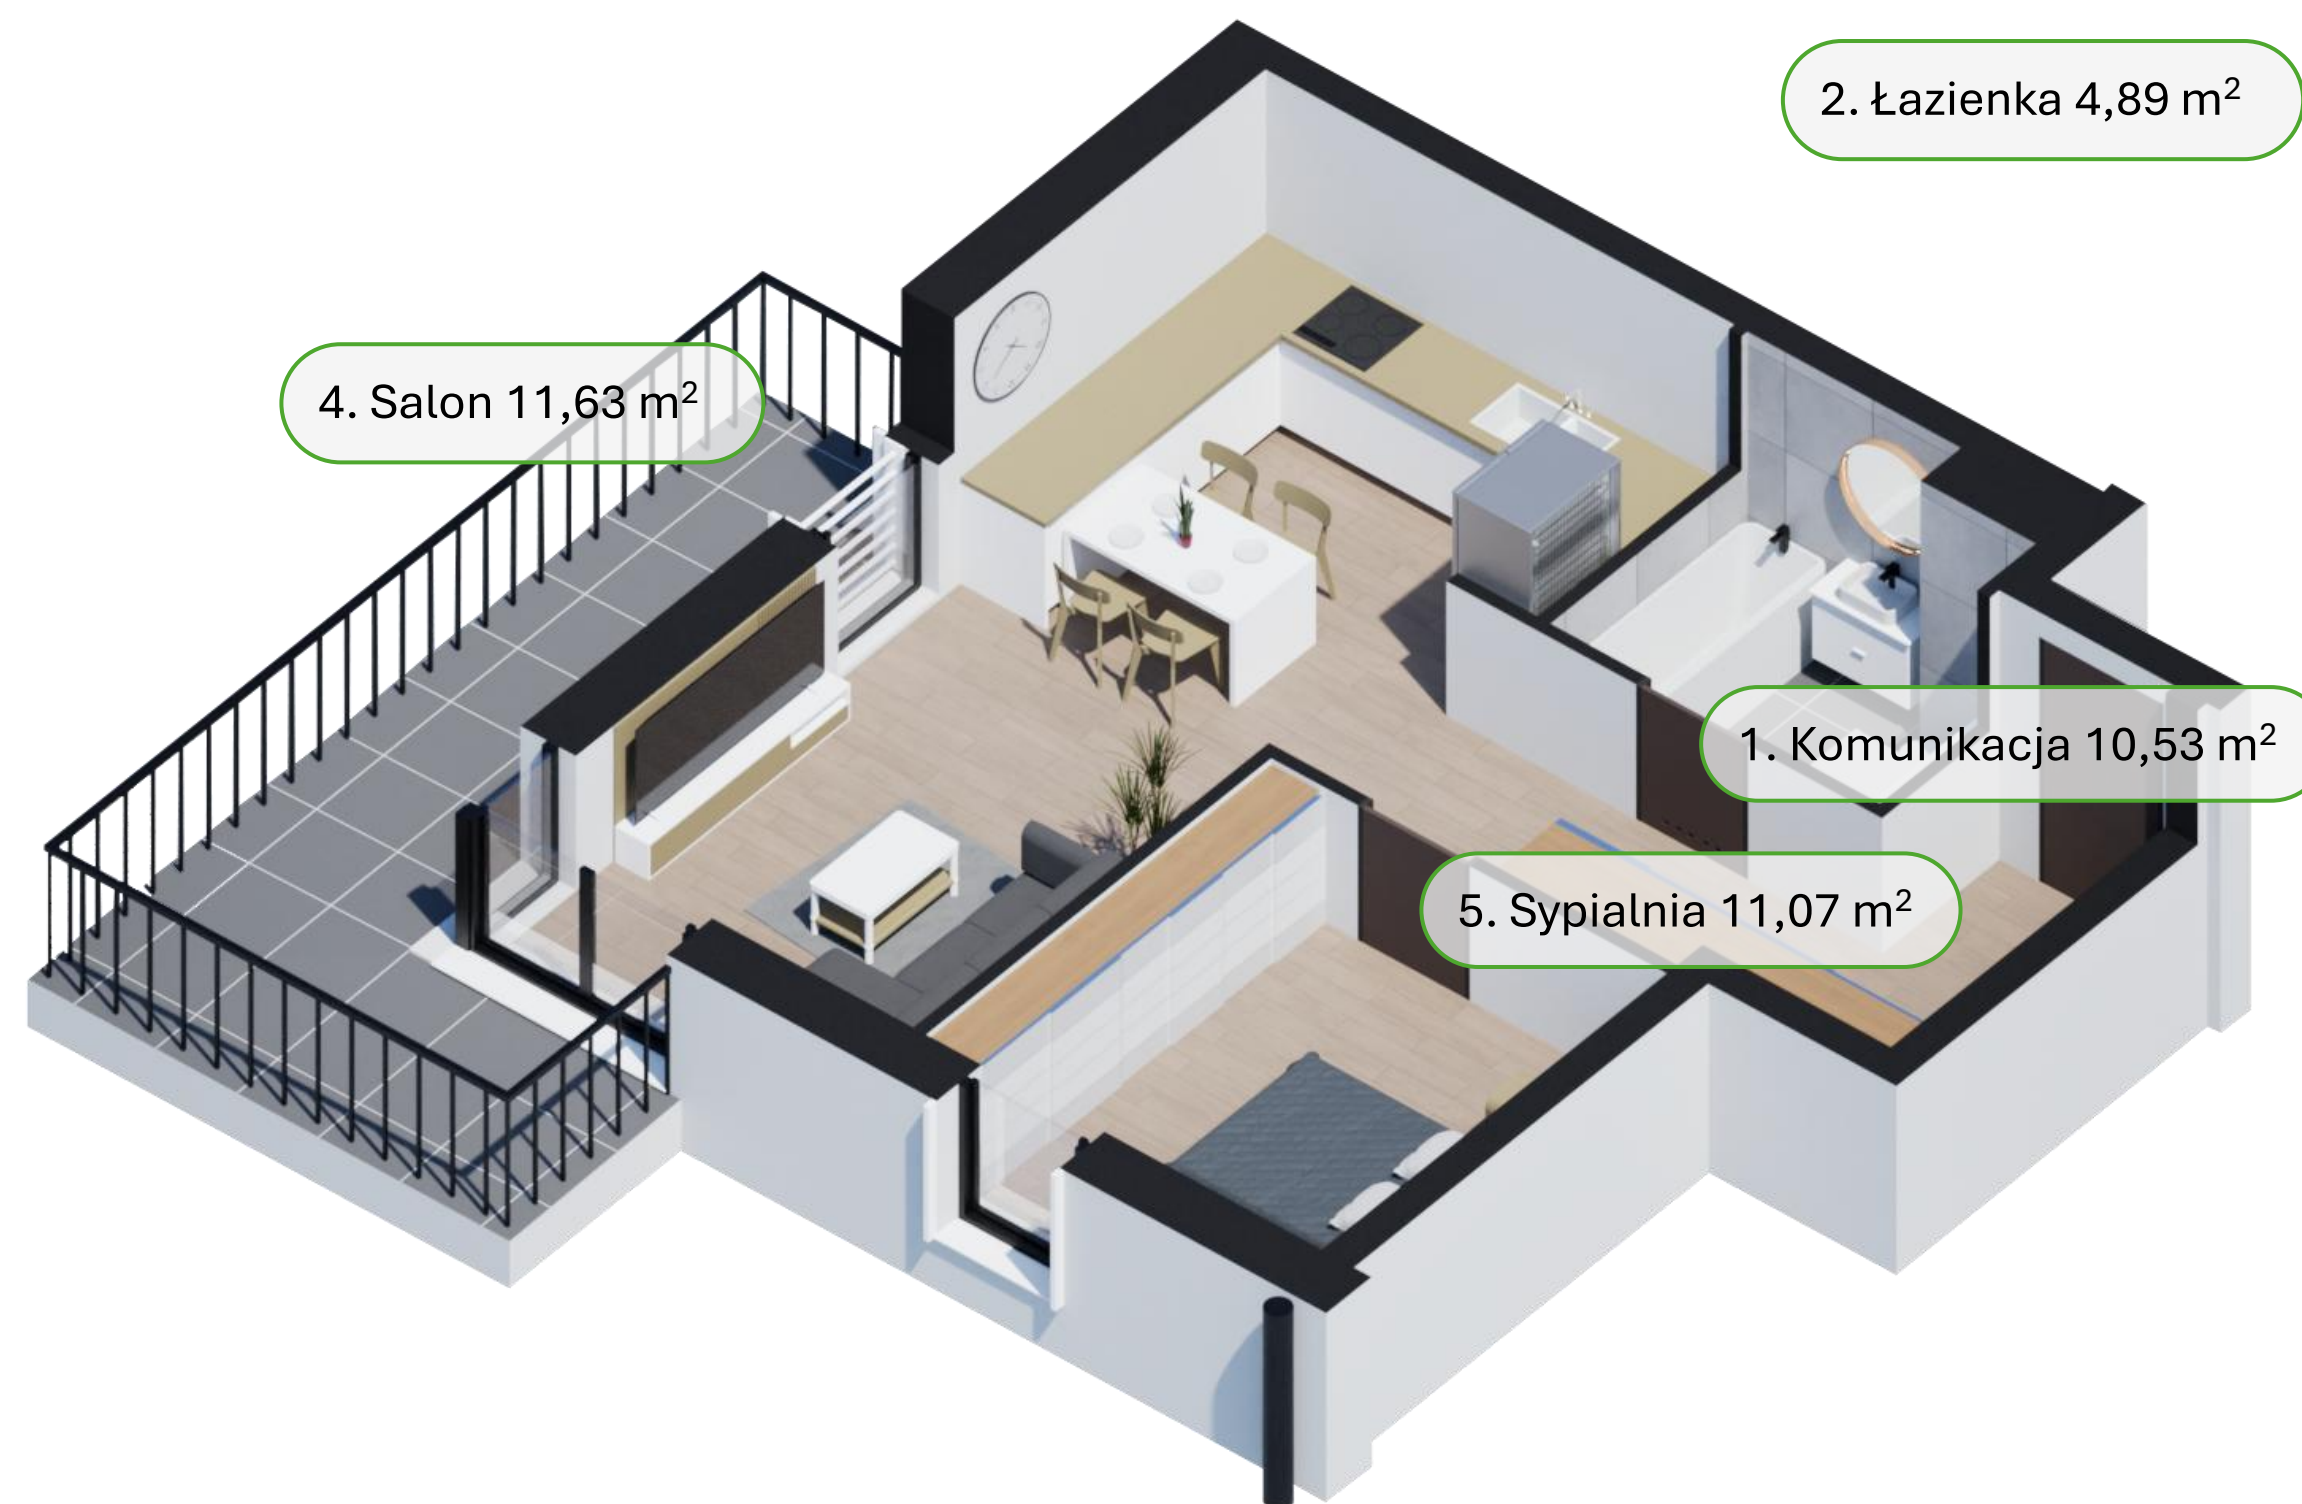


Cena za m²: 9 790,00 PLN
Cena całkowita: 510 744,30 PLN



Widok od strony północno-wschodniej

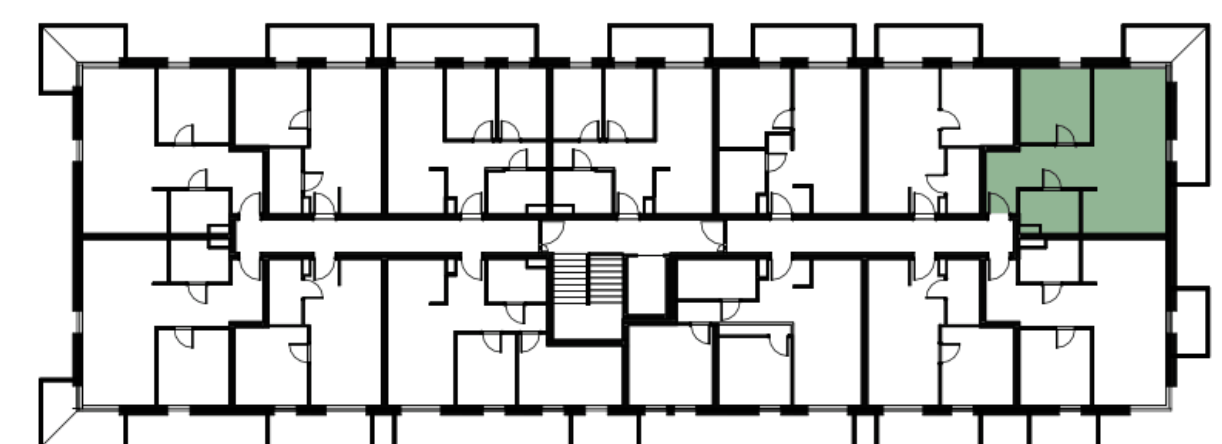

Lokalizacja mieszkania

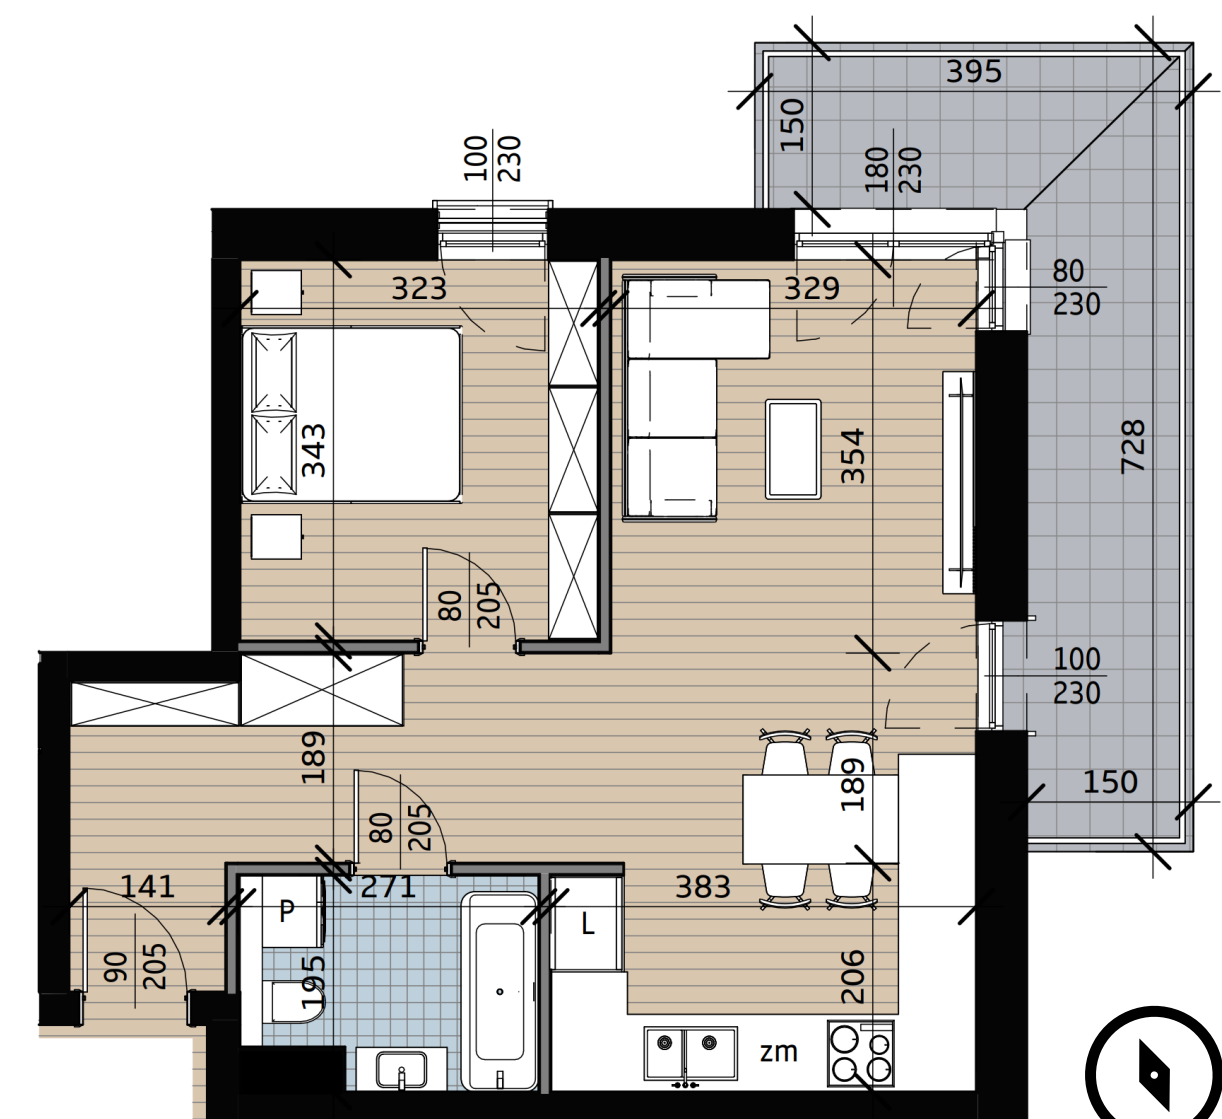

Rzut mieszkania



Uwaga: aranżacja wnętrza ma charakter poglądowy. Powierzchnia liczona wg PN-ISO 9836. Na etapie projektu wykonawczego i realizacji obiektu mogą wystąpić korekty w powierzchni lokalu i układzie ścian. Powierzchnia liczona w standardzie wykończonym. Do obliczeń przyjęto tynk grubości 15 mm.

Email: info@bimslonecznewzgorze.info
Biuro: ul. M. Rataja 6, 23-100 Bychawa