

NR	POMIESZCZENIE	POW.
1	Komunikacja	8,50 m ²
2	Łazienka	6,49 m ²
3	Kuchnia	9,75 m ²
4	Salon	9,49 m ²
5	Sypialnia	13,72 m ²
6	Pokój	11,91 m ²
Suma		59,87 m ²

POW. BALKONU / OGRODU		
1	Ogród	-
2	Balkon	14,83 m ²
Suma		14,83 m ²

Starannie zaprojektowany układ mieszkania oferuje czytelny podział na strefę dzienną i prywatną, zapewniając komfort codziennego użytkowania. Duże przeszklenia gwarantują optymalne doświetlenie wnętrza oraz poczucie przestronności.

Lokal M26, I piętro 59,87 m² 3 pokoje + aneks




Atrakcyjna lokalizacja, znakomity dojazd do Lublina



Bezpośrednie sąsiedztwo terenów zielonych



Prywatny balkon oraz miejsce parkingowe

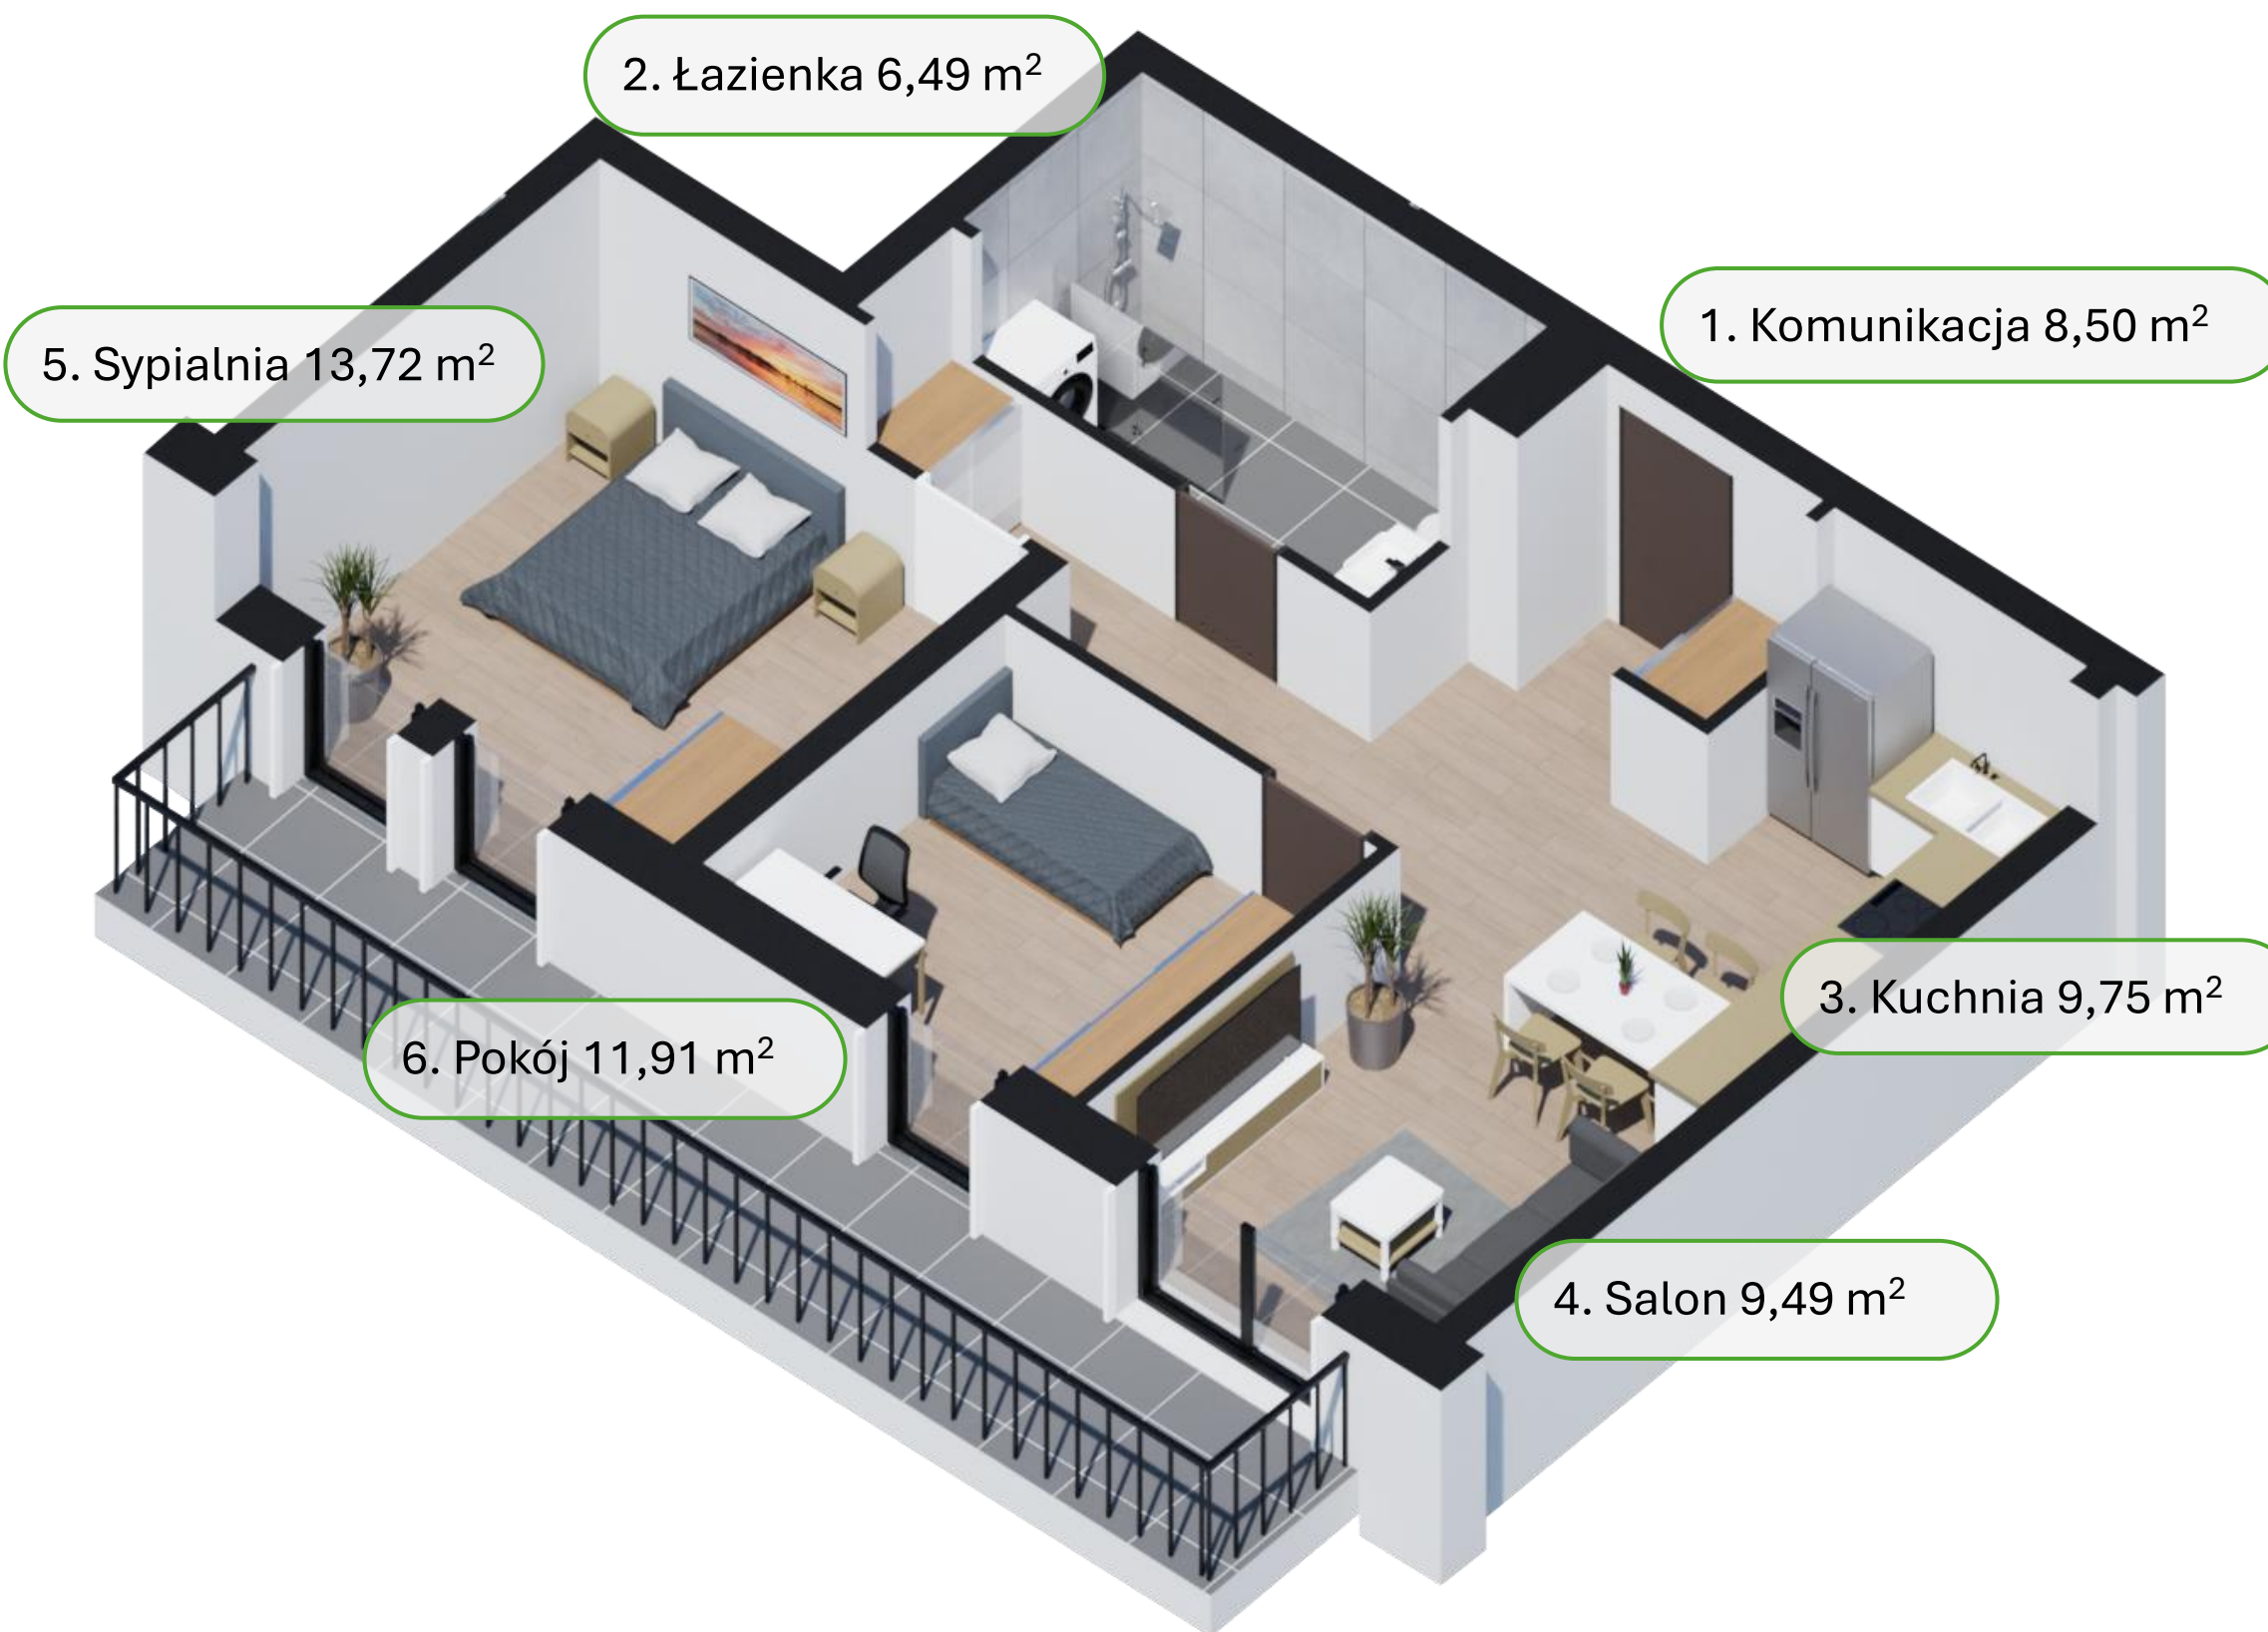


Cena za m²: 9 190,00 PLN
Cena całkowita: 550 205,30 PLN



Widok od strony północno-wschodniej



Lokalizacja mieszkania

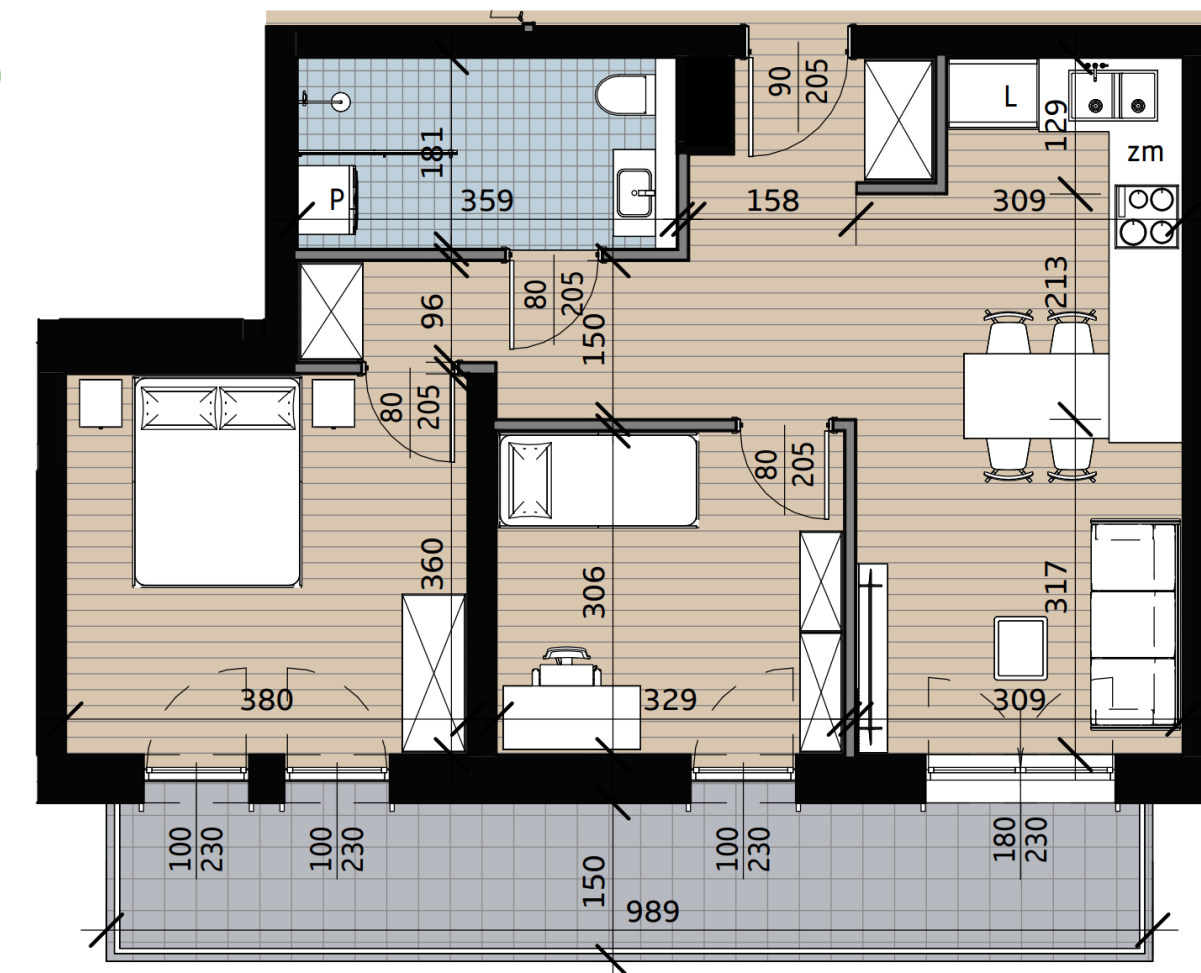

Rzut mieszkania

