

NR	POMIESZCZENIE	POW.
1	Komunikacja	10,53 m ²
2	Łazienka	4,89 m ²
3	Kuchnia	14,05 m ²
4	Salon	11,63 m ²
5	Sypialnia	11,07 m ²
Suma		52,17 m ²

POW. BALKONU / OGRODU		
1	Ogród	-
2	Balkon	14,59 m ²
Suma		14,59 m ²

Starannie zaprojektowany układ mieszkania oferuje czytelny podział na strefę dzienną i prywatną, zapewniając komfort codziennego użytkowania. Duże przeszklenia gwarantują optymalne doświetlenie wnętrza oraz poczucie przestronności.

Lokal M36, II piętro 52,17 m² 2 pokoje + aneks



Atrakcyjna lokalizacja, znakomity dojazd do Lublina



Bezpośrednie sąsiedztwo terenów zielonych



Prywatny balkon oraz miejsce parkingowe


3. Kuchnia 14,05 m²

2. Łazienka 4,89 m²

4. Salon 11,63 m²

1. Komunikacja 10,53 m²


5. Sypialnia 11,07 m²

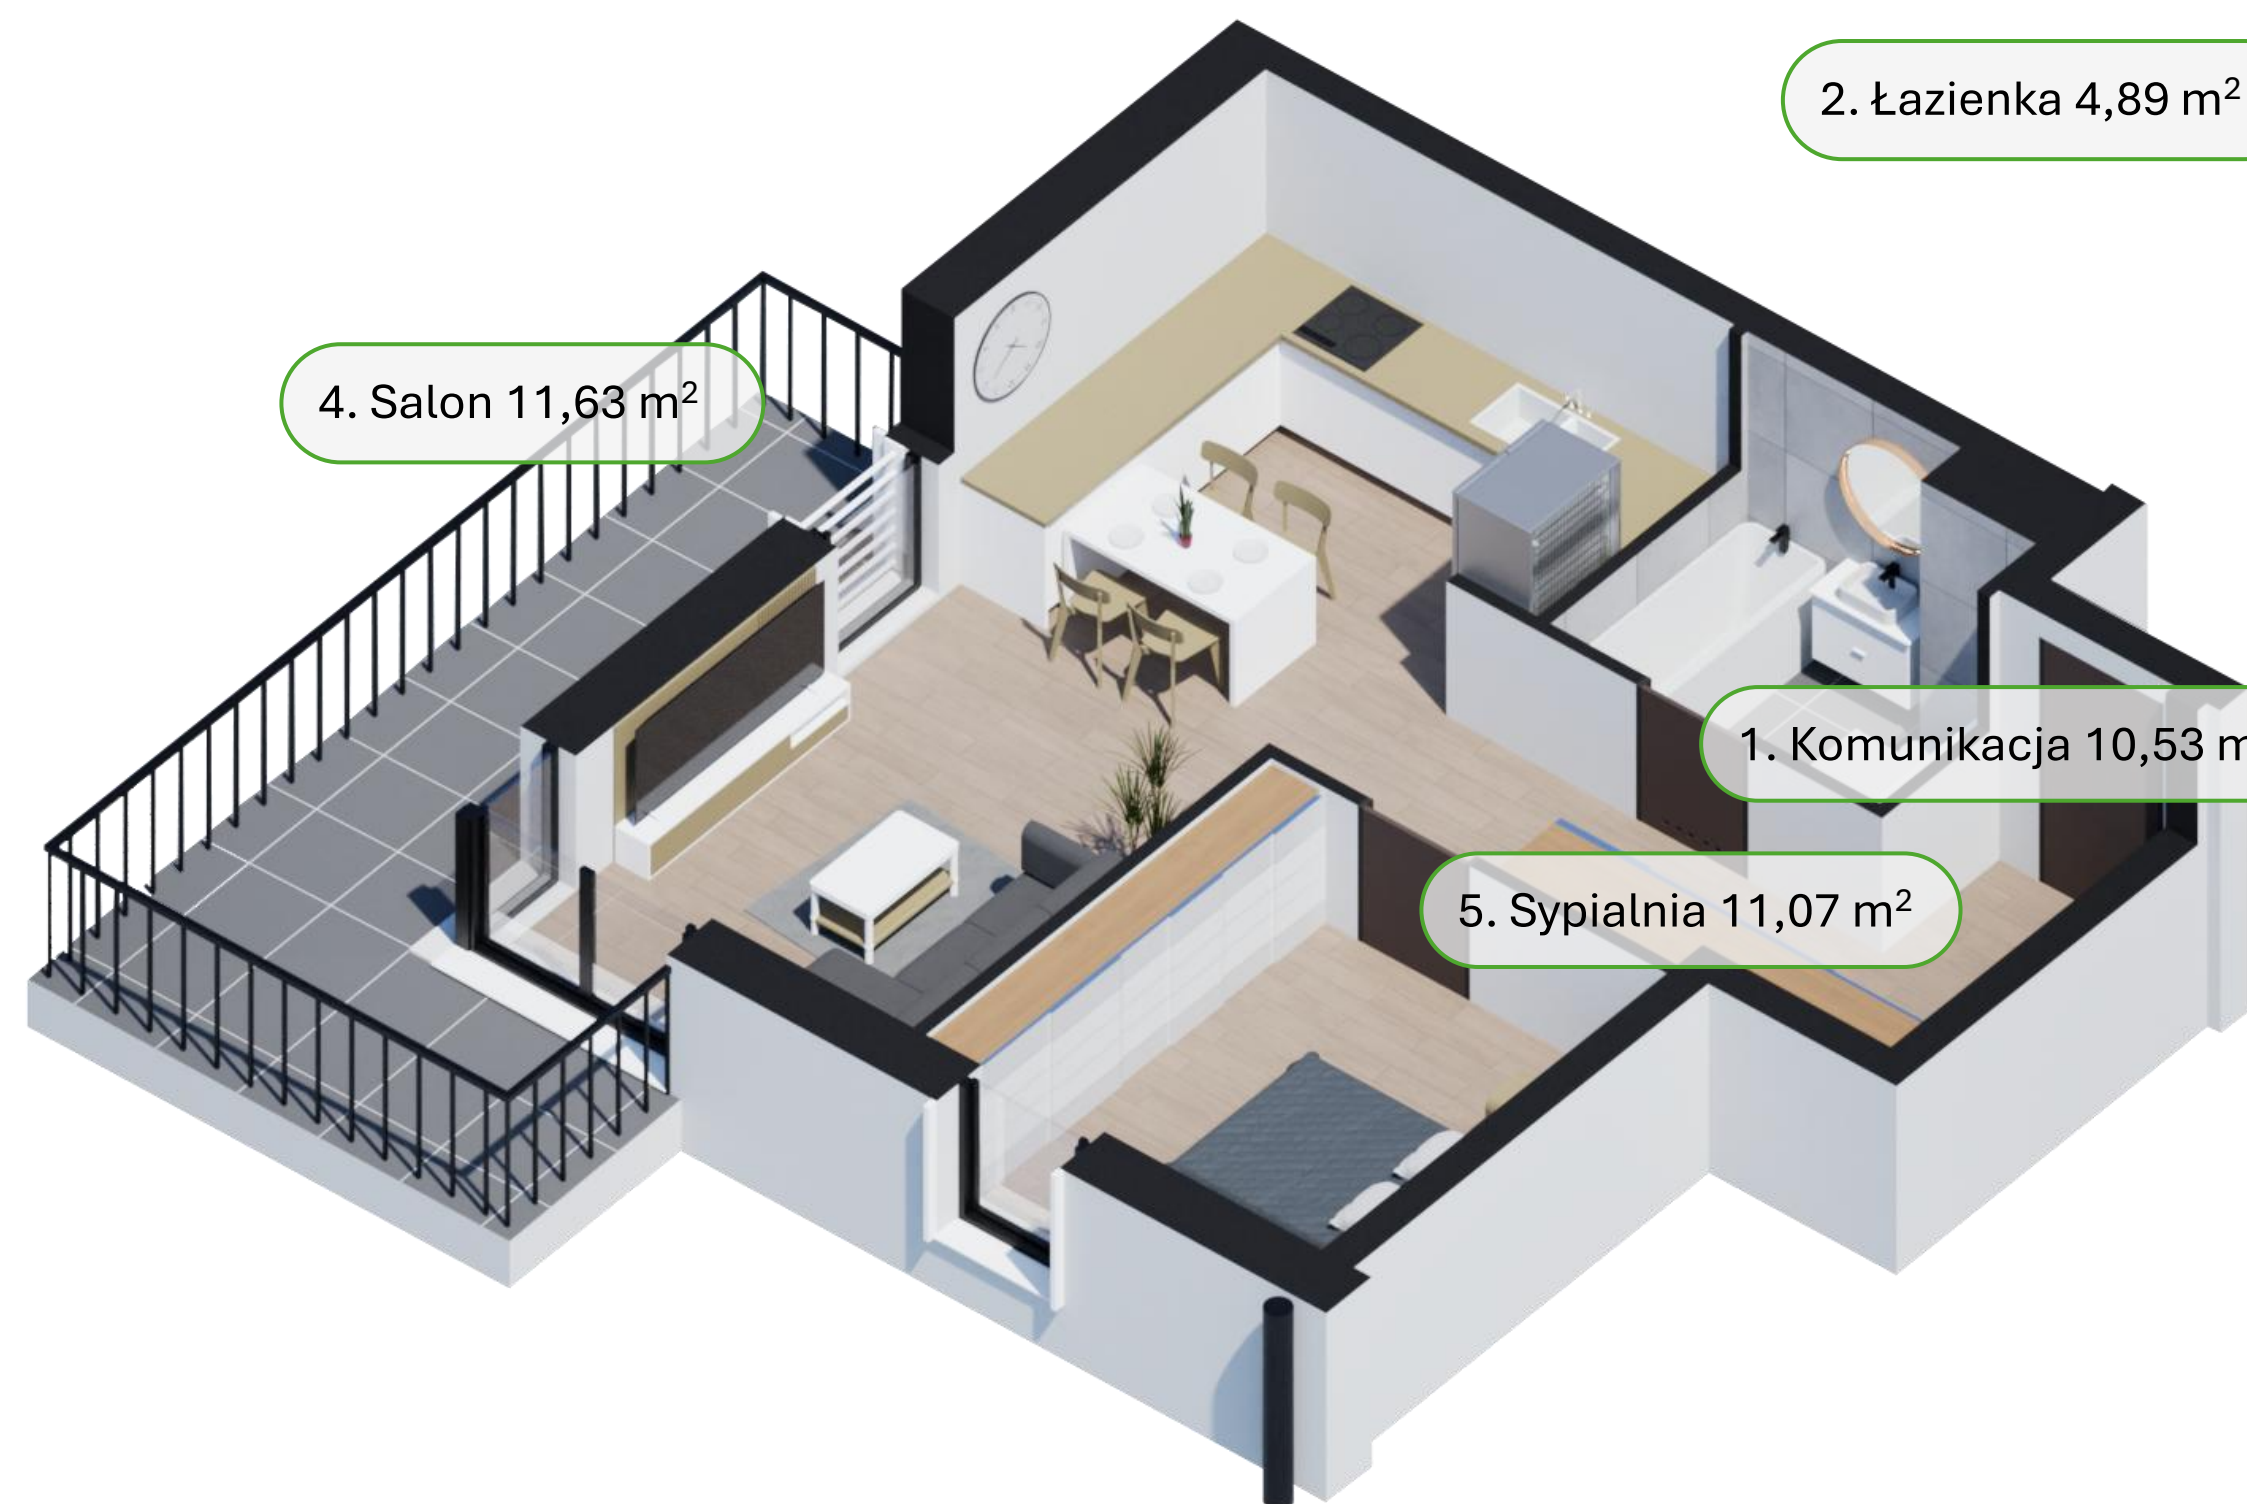


Cena za m²: 9 990,00 PLN
Cena całkowita: 521 178,30 PLN



Widok od strony północno-wschodniej

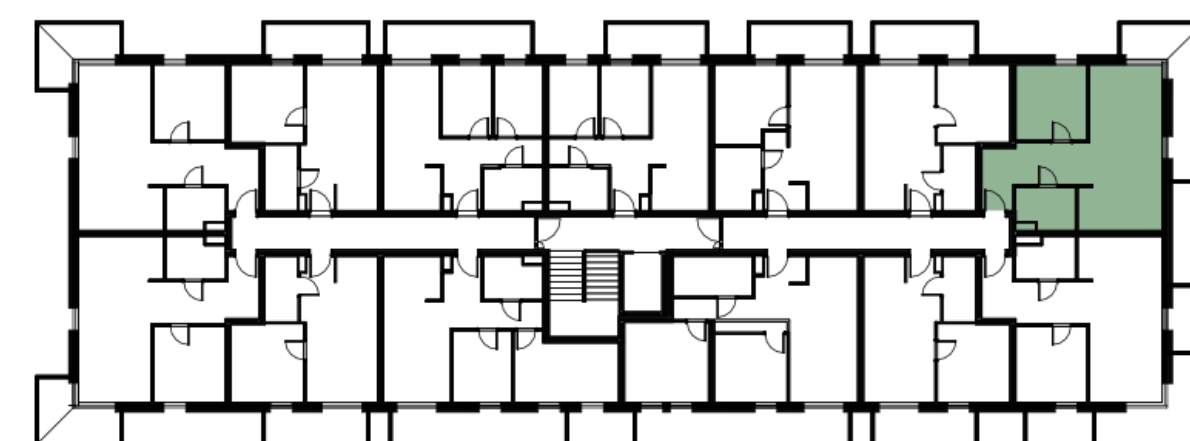

Lokalizacja mieszkania

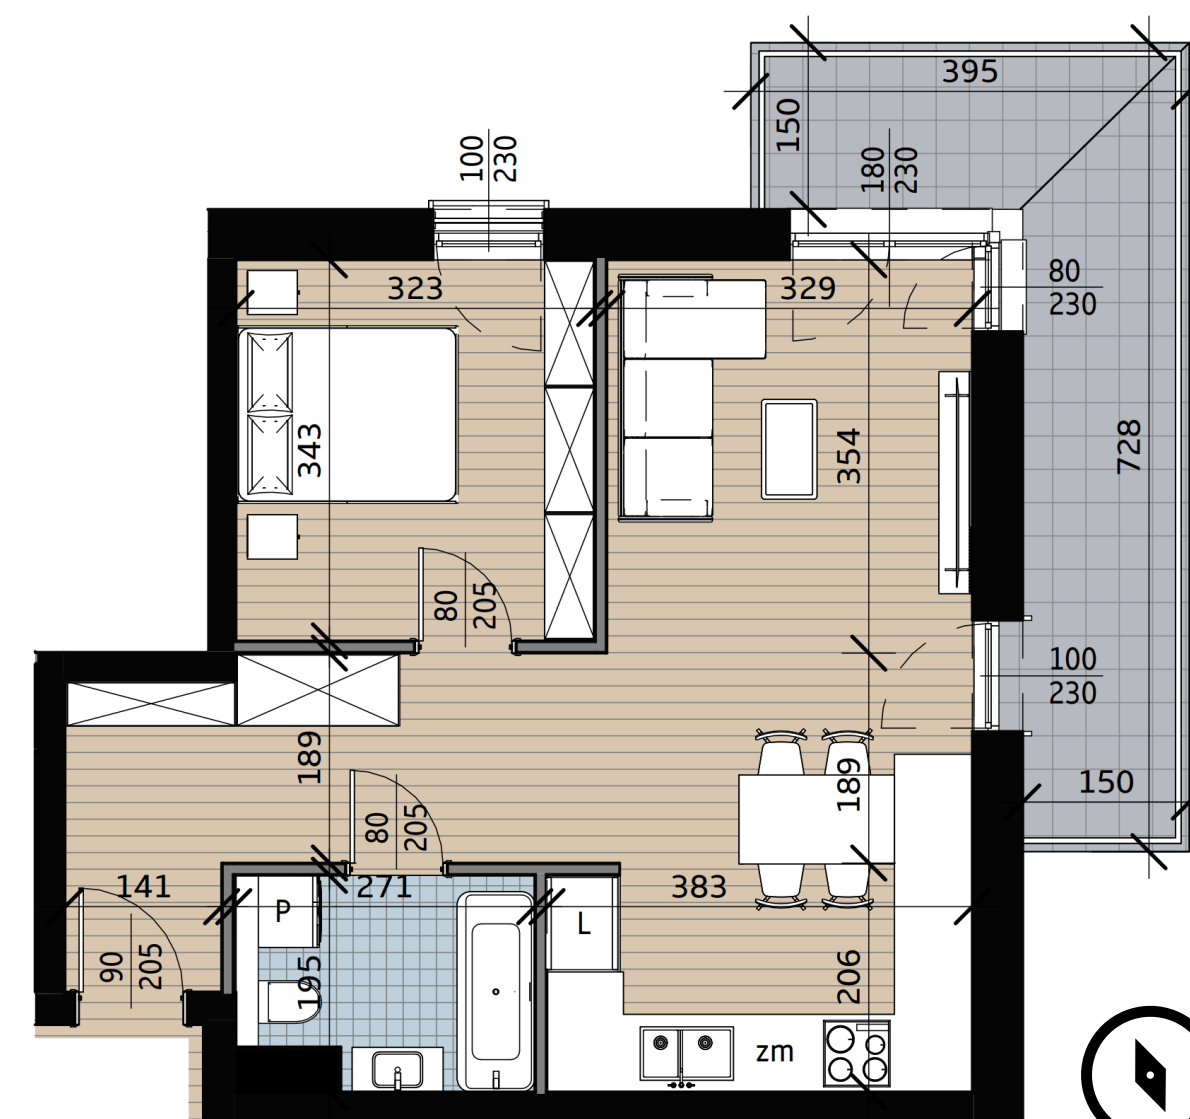

Rzut mieszkania

