

NR	POMIESZCZENIE	POW.
1	Komunikacja	4,96 m ²
2	Łazienka	5,72 m ²
3	Kuchnia	9,86 m ²
4	Salon	9,39 m ²
5	Sypialnia	11,06 m ²
Suma		40,99 m ²

POW. BALKONU / OGRODU		
1	Ogród	41,69 m ²
2	Balkon	-
Suma		41,69 m ²

Starannie zaprojektowany układ mieszkania oferuje czytelny podział na strefę dzienną i prywatną, zapewniając komfort codziennego użytkowania. Duże przeszklenia gwarantują optymalne doświetlenie wnętrza oraz poczucie przestronności.

Lokal M8, parter 40,99 m² 2 pokoje + aneks




Atrakcyjna lokalizacja, znakomity dojazd do Lublina



Bezpośrednie sąsiedztwo terenów zielonych




Prywatny ogródek oraz miejsce parkingowe

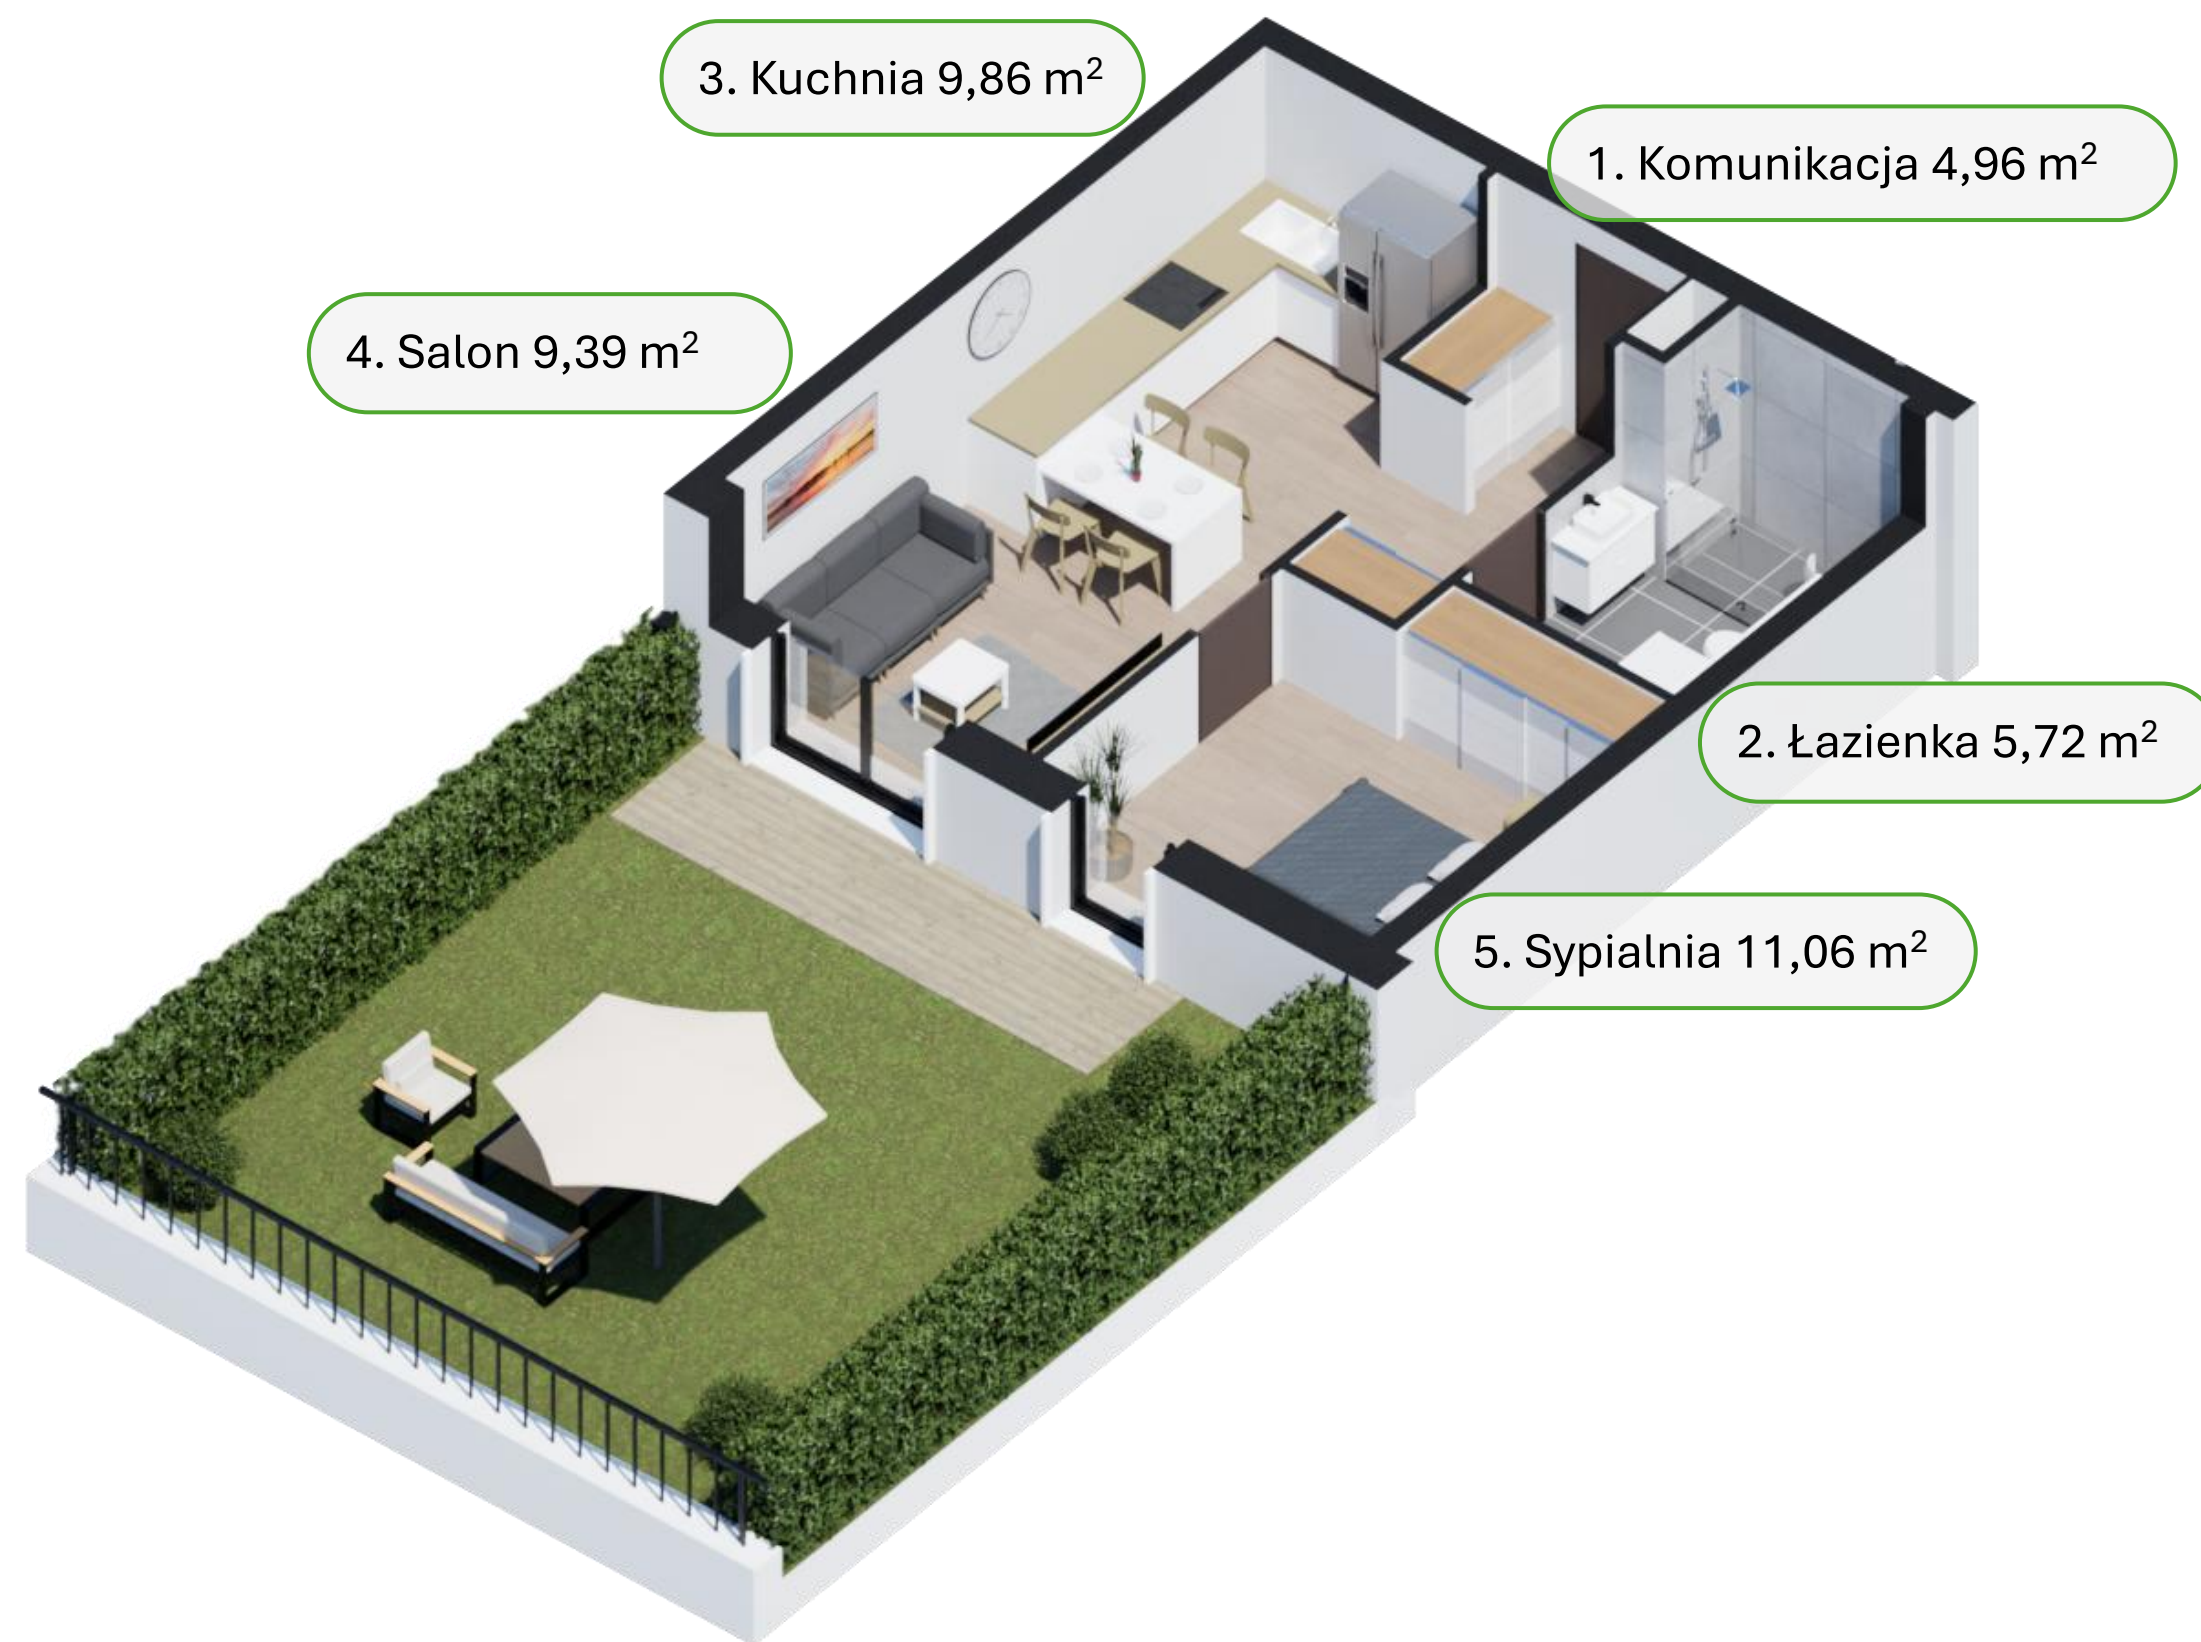


Cena za m²: 9 790,00 PLN
Cena całkowita: 401 292,10 PLN



Widok od strony północno-wschodniej

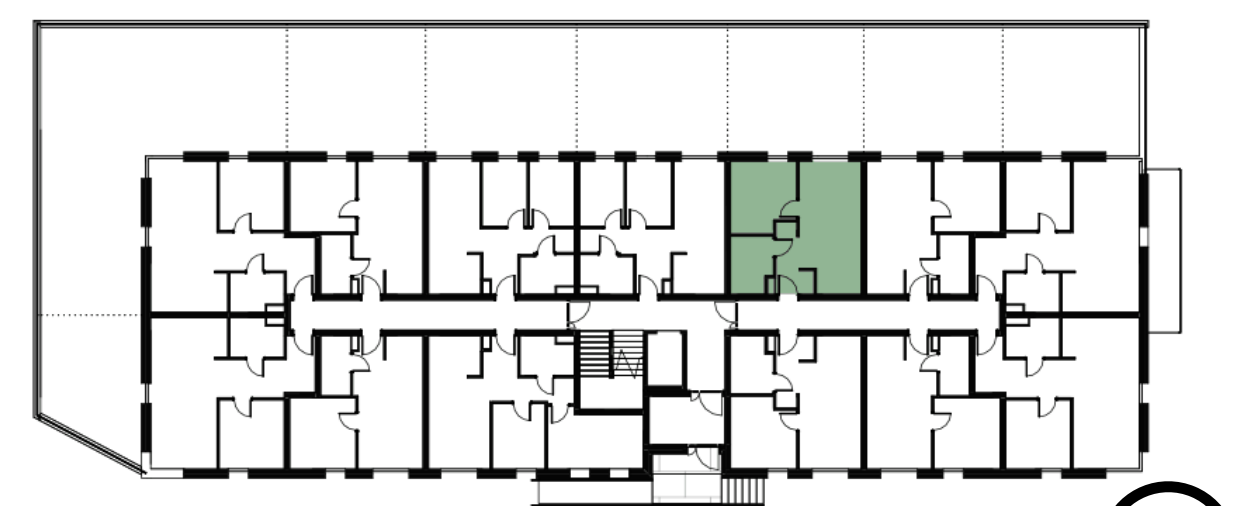

Lokalizacja mieszkania

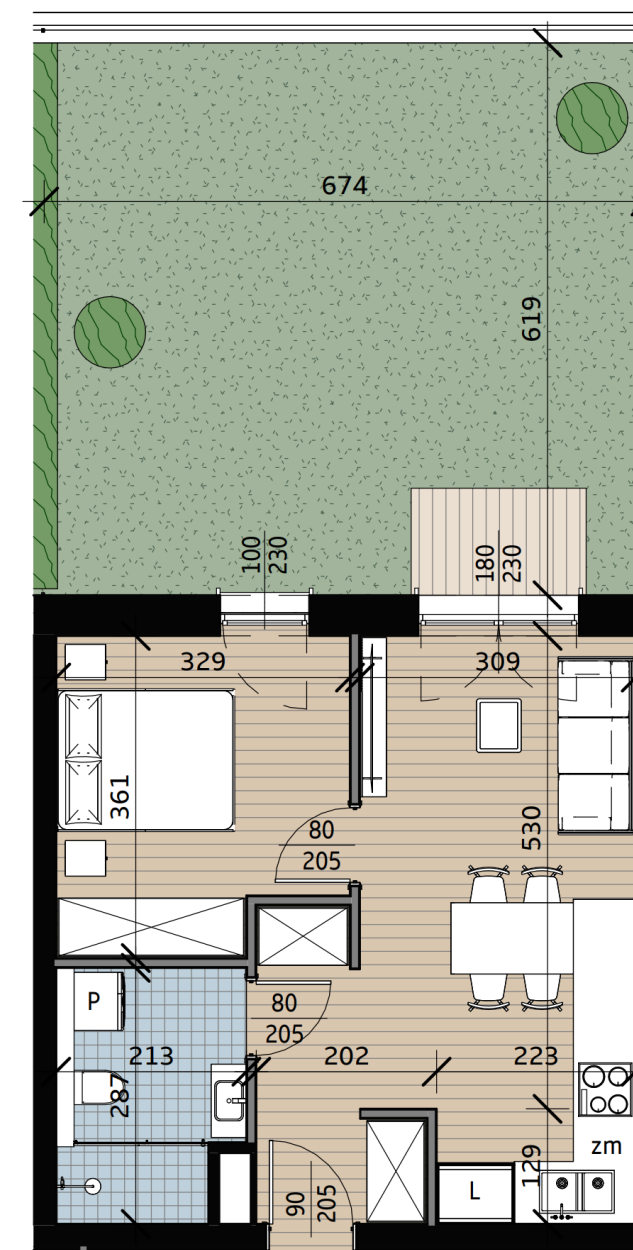

Rzut mieszkania

